


PLANTA DE PROPUESTA DE MOVILIDAD  
ESC 1:1000


**PROPUESTA DE MOVILIDAD**

- LÍMITE ÁREA DE INFLUENCIA
- LÍMITE DE ÁREA AFECTADA
- PARQUEADEROS
- PROPUESTA EXPANSIÓN PARQUEADEROS
- FLUJOS PEATONALES
- ➔ ACCESOS

CONTRATANTE:



BANCO DE LA REPUBLICA

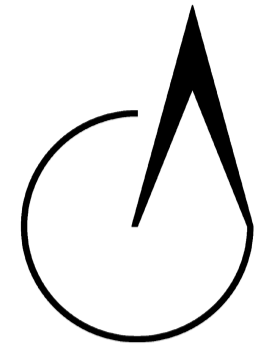
CONTRATO N° CT3520  
45010134

ELABORACIÓN Y FORMULACIÓN DEL PLAN ESPECIAL DE MANEJO Y PROTECCIÓN "PEMP" Y ACTUALIZACIÓN DE SU DECLARATORIA DEL TEATRO AMIRA DE LA ROSA EN LA CIUDAD DE BARRANQUILLA

PROYECTO:

**PEMP  
TEATRO AMIRA DE LA ROSA  
BARRANQUILLA**

DIRECTOR Y CONSULTOR:

ARQUITECTO RESTAURADOR  
NESTOR VARGAS PEDROZA  
MAT. PROFESIONAL: 2570042413

APROBACIÓN:

MINISTERIO DE CULTURA

COORDINADORA COMPONENTE URBANO:  
ARQ. ANDREA ALFONSO ROMERO

COORDINADORA COMPONENTE PATRIMONIAL:  
ARQ. NATHALY ALFEREZ CHICA


LEVANTAMIENTO Y DIGITALIZACIÓN:

ARQ. RICARDO FONSECA  
ARQ. ROBINSON PINZON

CONTENIDO:

**FORMULACIÓN  
PROPUESTA DE MOVILIDAD**

ESCALA: 1 / 1000

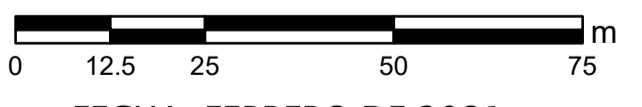

FECHA: FEBRERO DE 2021

F 09  
DE 09