


PLANTA DE ESPACIO PÚBLICO
ESC 1:1000

ESPACIO PÚBLICO

- LÍMITE ÁREA DE INFLUENCIA
- LÍMITE DE ÁREA AFECTADA
- PERFIL VIAL PARA ALTO TRAFICO VEHICULAR Y PEATONAL
- PROPUESTA DE ESPACIO PÚBLICO
- PERFIL VIAL DE MENOR TRAFICO VEHICULAR Y MAYOR TRAFICO PEATONAL
- PARQUE 11 DE NOVIEMBRE

CONTRATANTE:



BANCO DE LA REPUBLICA

CONTRATO N° CT3520
45010134

ELABORACIÓN Y FORMULACIÓN DEL PLAN ESPECIAL DE MANEJO Y PROTECCIÓN "PEMP" Y ACTUALIZACIÓN DE SU DECLARATORIA DEL TEATRO AMIRA DE LA ROSA EN LA CIUDAD DE BARRANQUILLA

PROYECTO:

**PEMP
TEATRO AMIRA DE LA ROSA
BARRANQUILLA**

DIRECTOR Y CONSULTOR:

ARQUITECTO RESTAURADOR
NESTOR VARGAS PEDROZA
MAT. PROFESIONAL: 2570042413

APROBACIÓN:

MINISTERIO DE CULTURA

COORDINADORA COMPONENTE URBANO:
ARQ. ANDREA ALFONSO ROMERO

COORDINADORA COMPONENTE PATRIMONIAL:
ARQ. NATHALY ALFEREZ CHICA


LEVANTAMIENTO Y DIGITALIZACIÓN:

ARQ. RICARDO FONSECA
ARQ. ROBINSON PINZON

CONTENIDO:

**FORMULACIÓN
ESPACIO PÚBLICO**

ESCALA: 1 / 1000

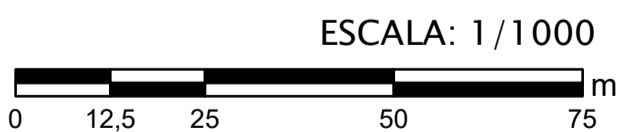

FECHA: FEBRERO DE 2021

**F 08
DE 09**