


Anexo 3

Levantamiento Arquitectónico Teatro Amira de La Rosa

Suministrado por: Banco de la República




PLANTA SOTANO
PLANO DE LEVANTAMIENTO ESC.: 1-1/50

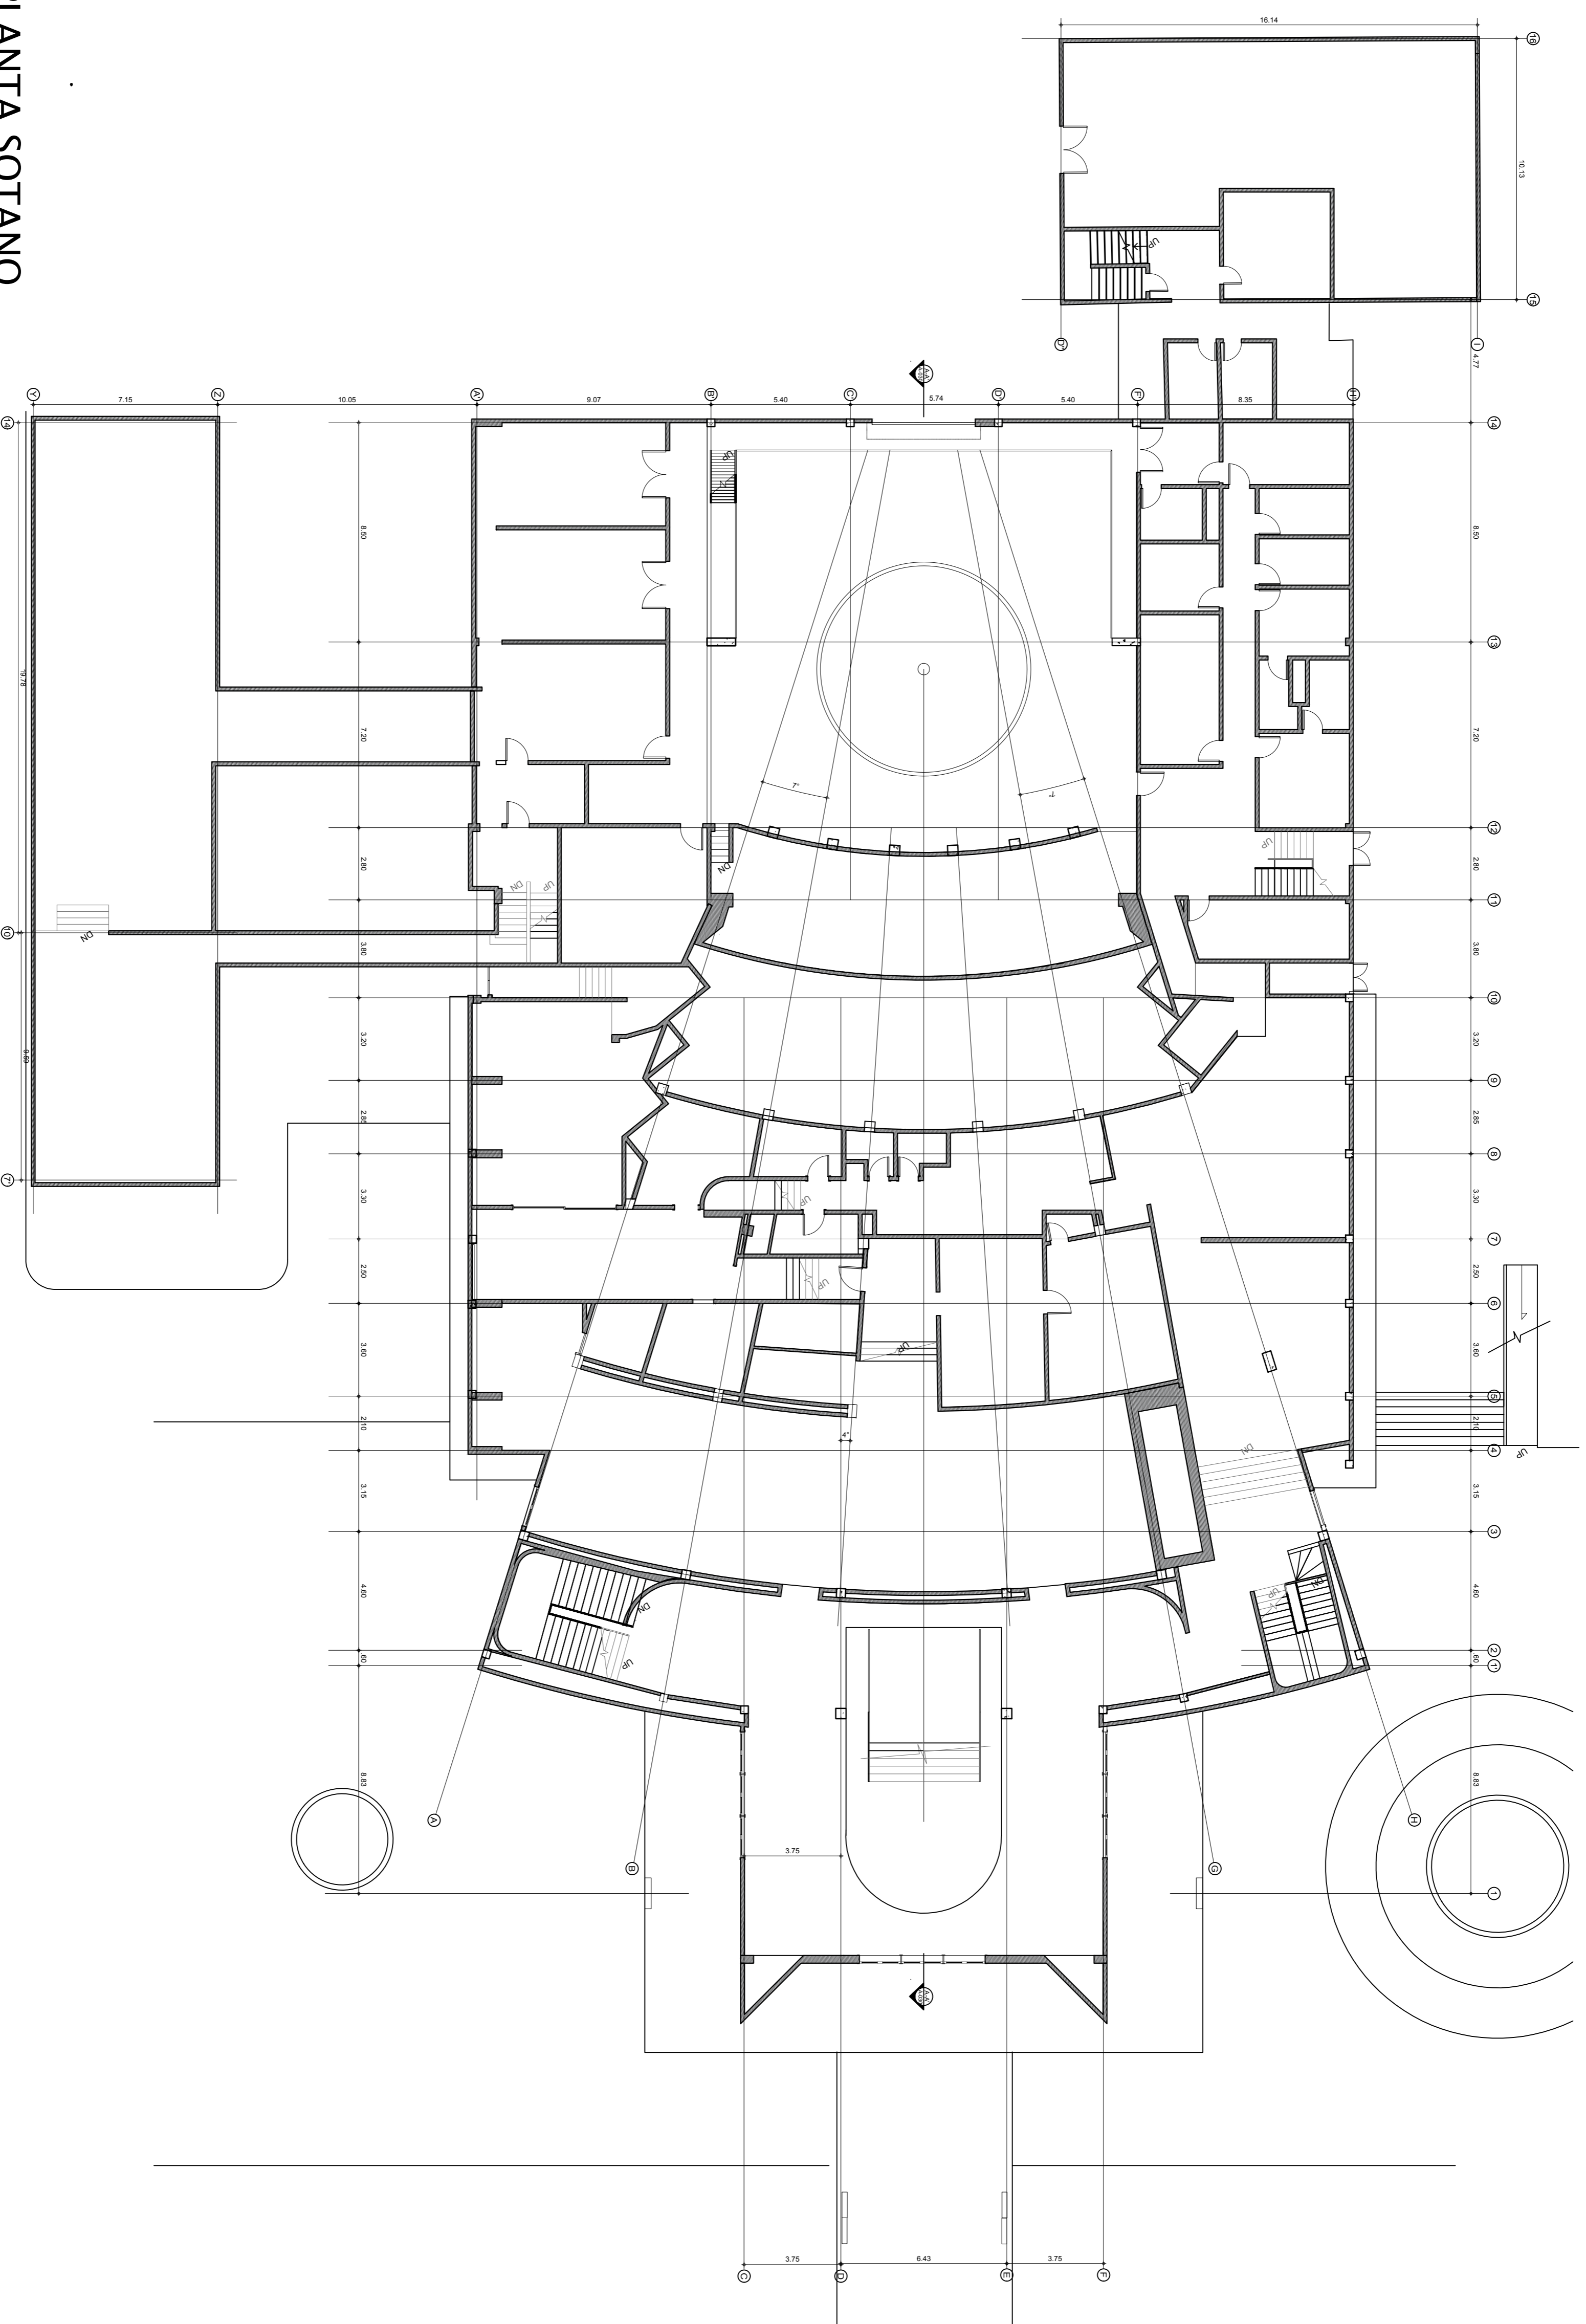

CONTRATANTE



BANCO DE LA REPUBLICA

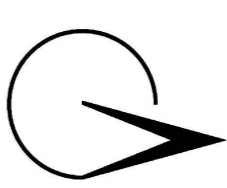

P M P
E N E R E T I C O

CONTRATO N° CT3520

45010134

A ELABORACION Y FORMULACION DEL
PLAN ESPECIAL DE MANEJO Y
PROTECCION "PEMP" Y ACTUALIZACION
DE SU DECLARATORIA DEL TEATRO
AMIRA DE LA ROSA EN LA CIUDAD DE
BARRANQUILLA

EDIFICIO:

PEMP
TEATRO AMIRA DE LA ROSA
BARRANQUILLA

DIRECTOR Y CONSULTOR:

ARQUITECTO RESTAURADOR
NESTOR VARGAS PEDROZA
MAT. PROFESIONAL: 2570042413

APROBACION:


MINISTERIO DE CULTURA

LEVANTAMIENTO Y DIGITALIZACION:
TECTUS LTDA


CONTENIDO:
LEVANTAMIENTO
PLANTA NIVEL SOTANO



01
DE 10

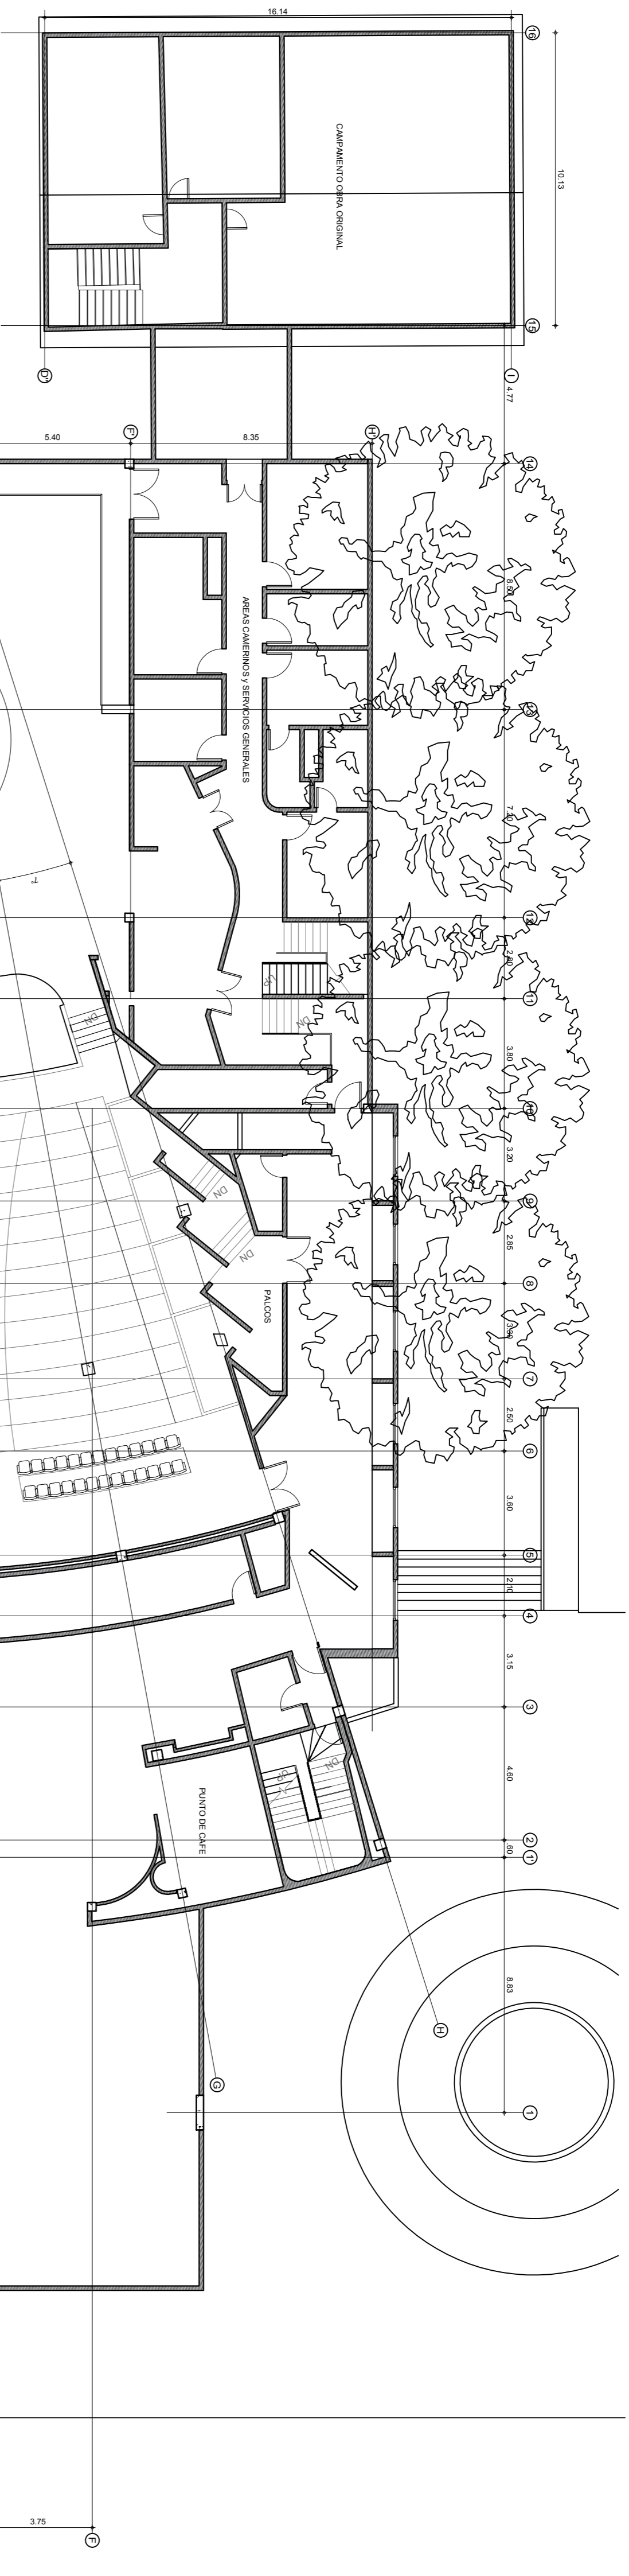


PLANTA NIVEL 1 ESCENARIO
 PLANO DE LEVANTAMIENTO ESC.: 1 - 150

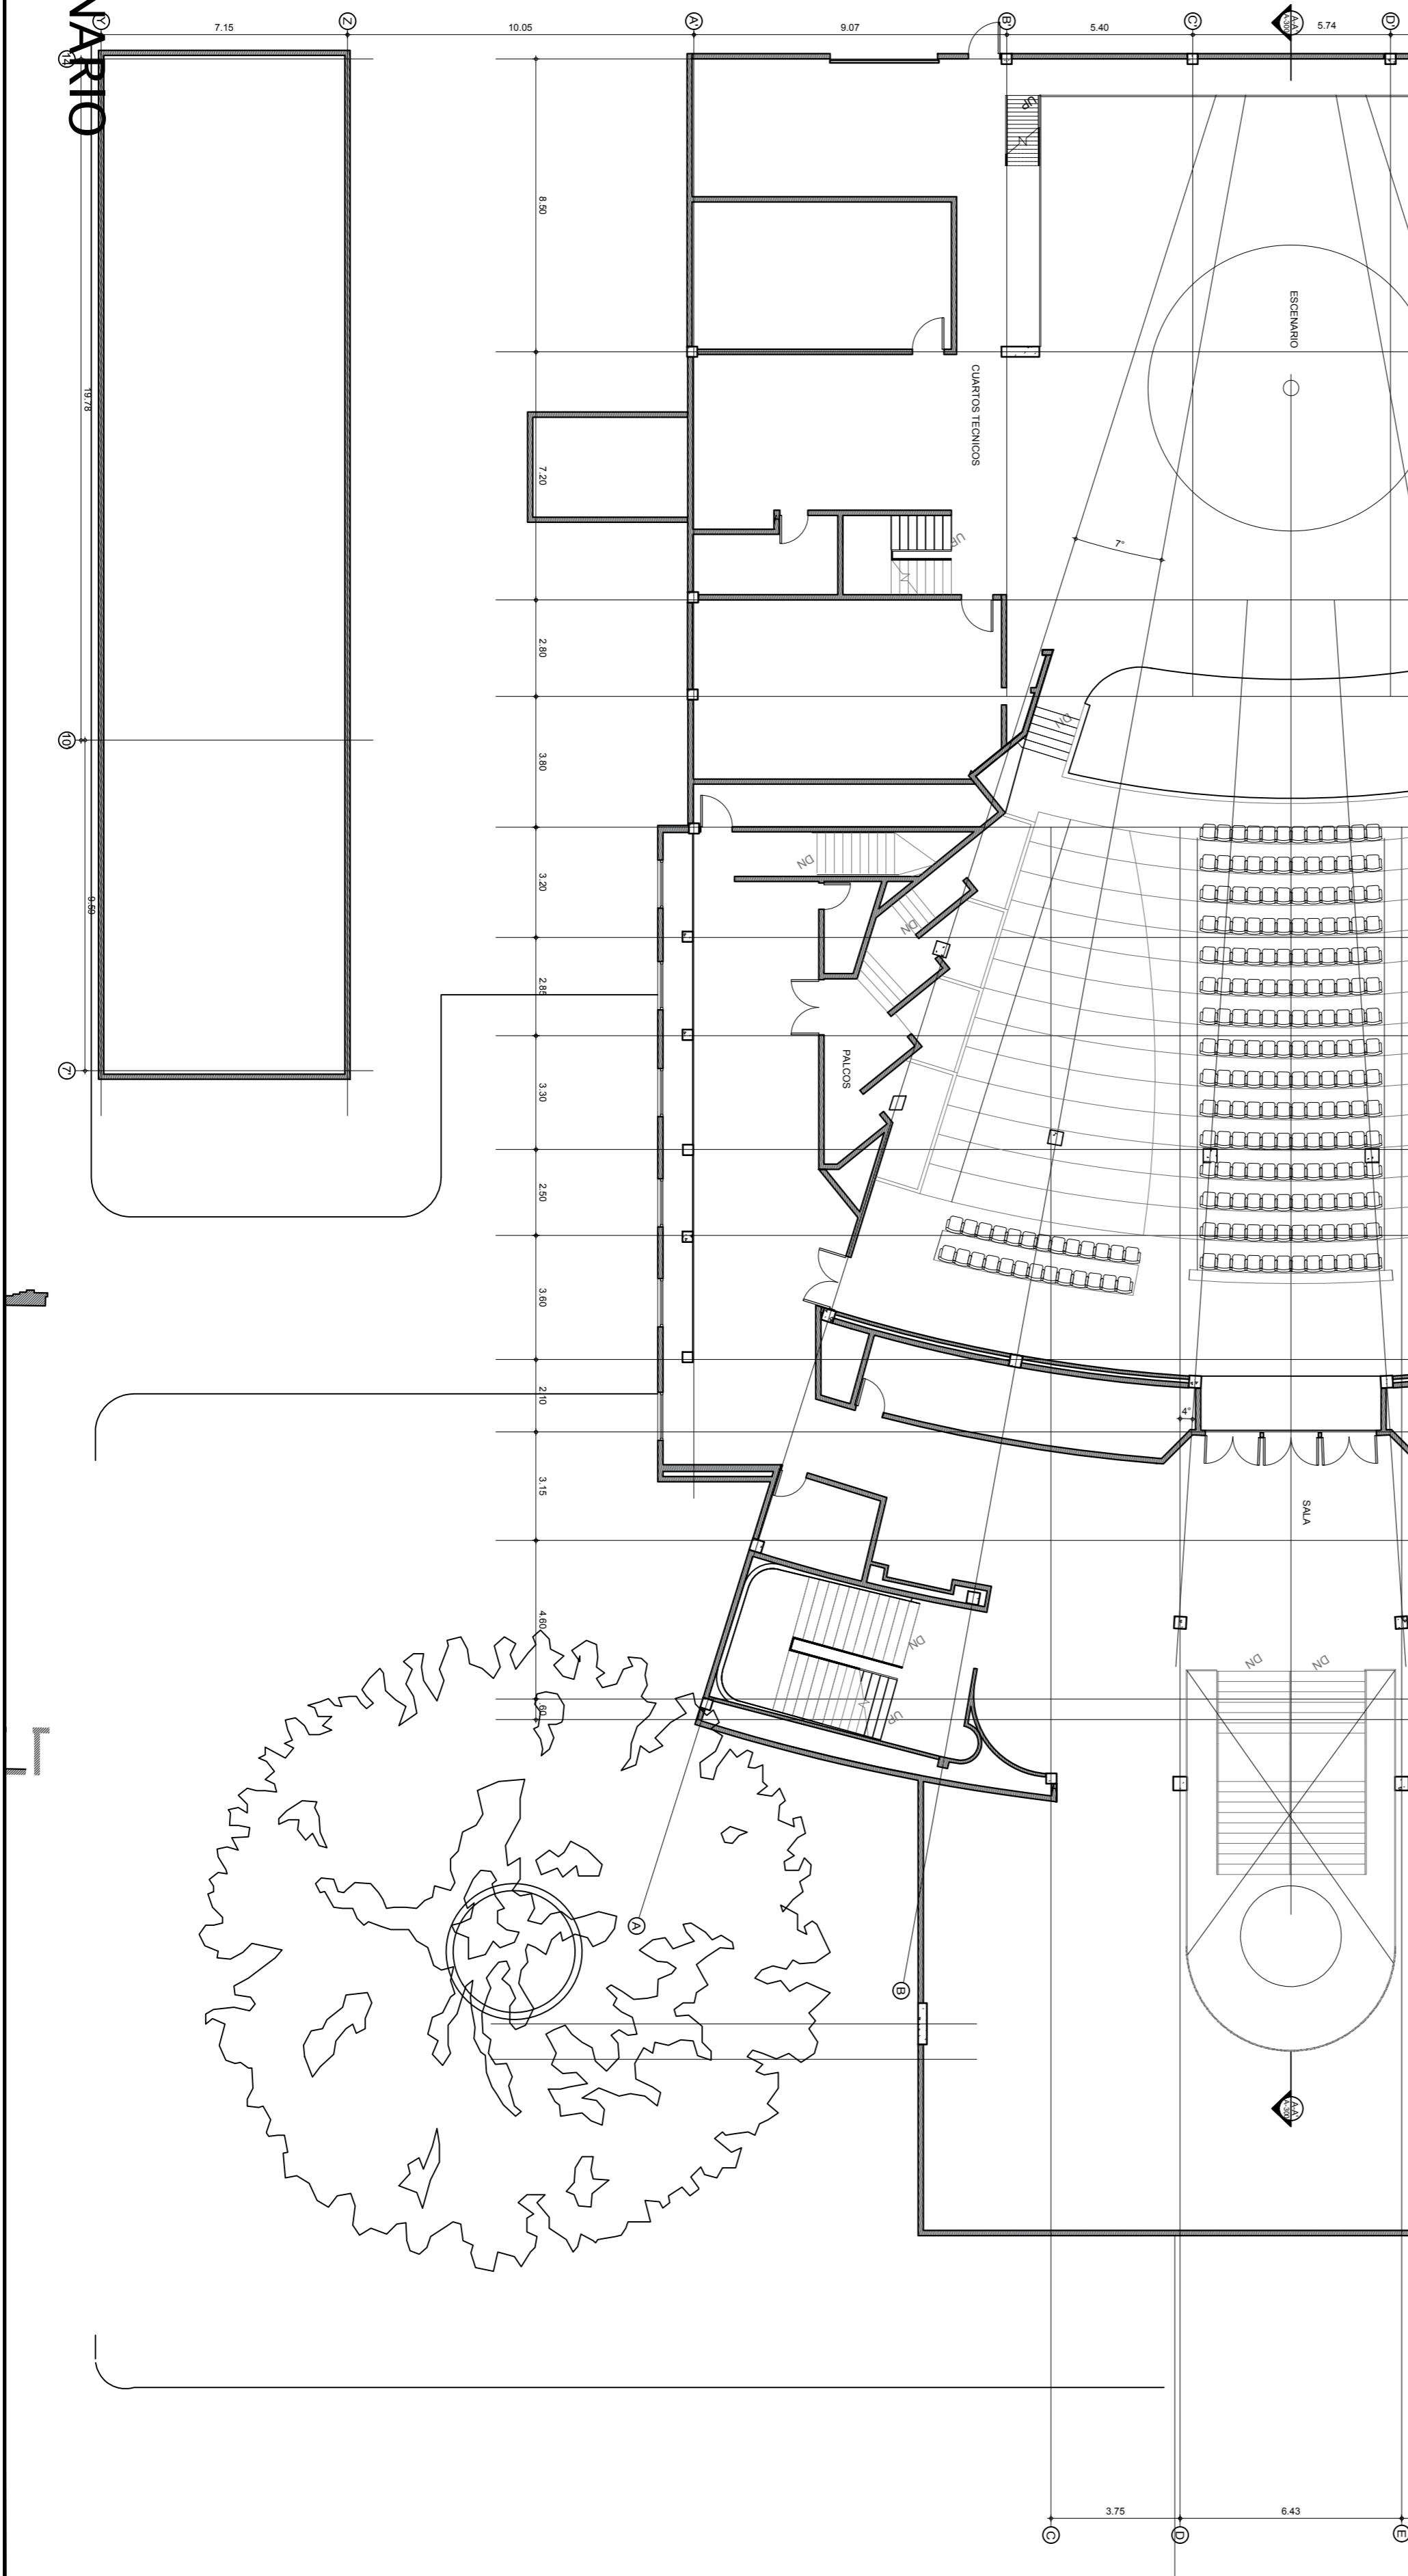

CONTRATANTE



BANCO DE LA REPUBLICA

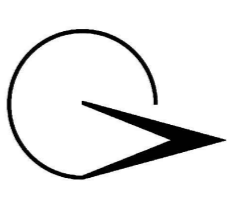

CONTRATO N° CT3520

45010134

A ELABORACION Y FORMULACION DEL PLAN ESPECIAL DE MANEJO Y PROTECCION "PEMP" Y ACTUALIZACION DE SU DECLARATORIA DEL TEATRO AMIRA DE LA ROSA EN LA CIUDAD DE BARRANQUILLA

EDIFICIO:

TEATRO AMIRA DE LA ROSA
BARRANQUILLA

DIRECTOR Y CONSULTOR:


ARQUITECTO RESTAURADOR
NESTOR VARGAS PEDROZA
MAT. PROFESIONAL: 2570042413

ARROBACION:

MINISTERIO DE CULTURA


LEVANTAMIENTO Y DIGITALIZACION:
TECTUS LTDA

CONTENIDO:
LEVANTAMIENTO
PLANTA NIVEL ESCENARIO

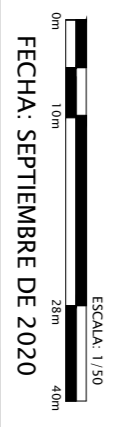


FECHA: SEPTIEMBRE DE 2020

02
DE 10

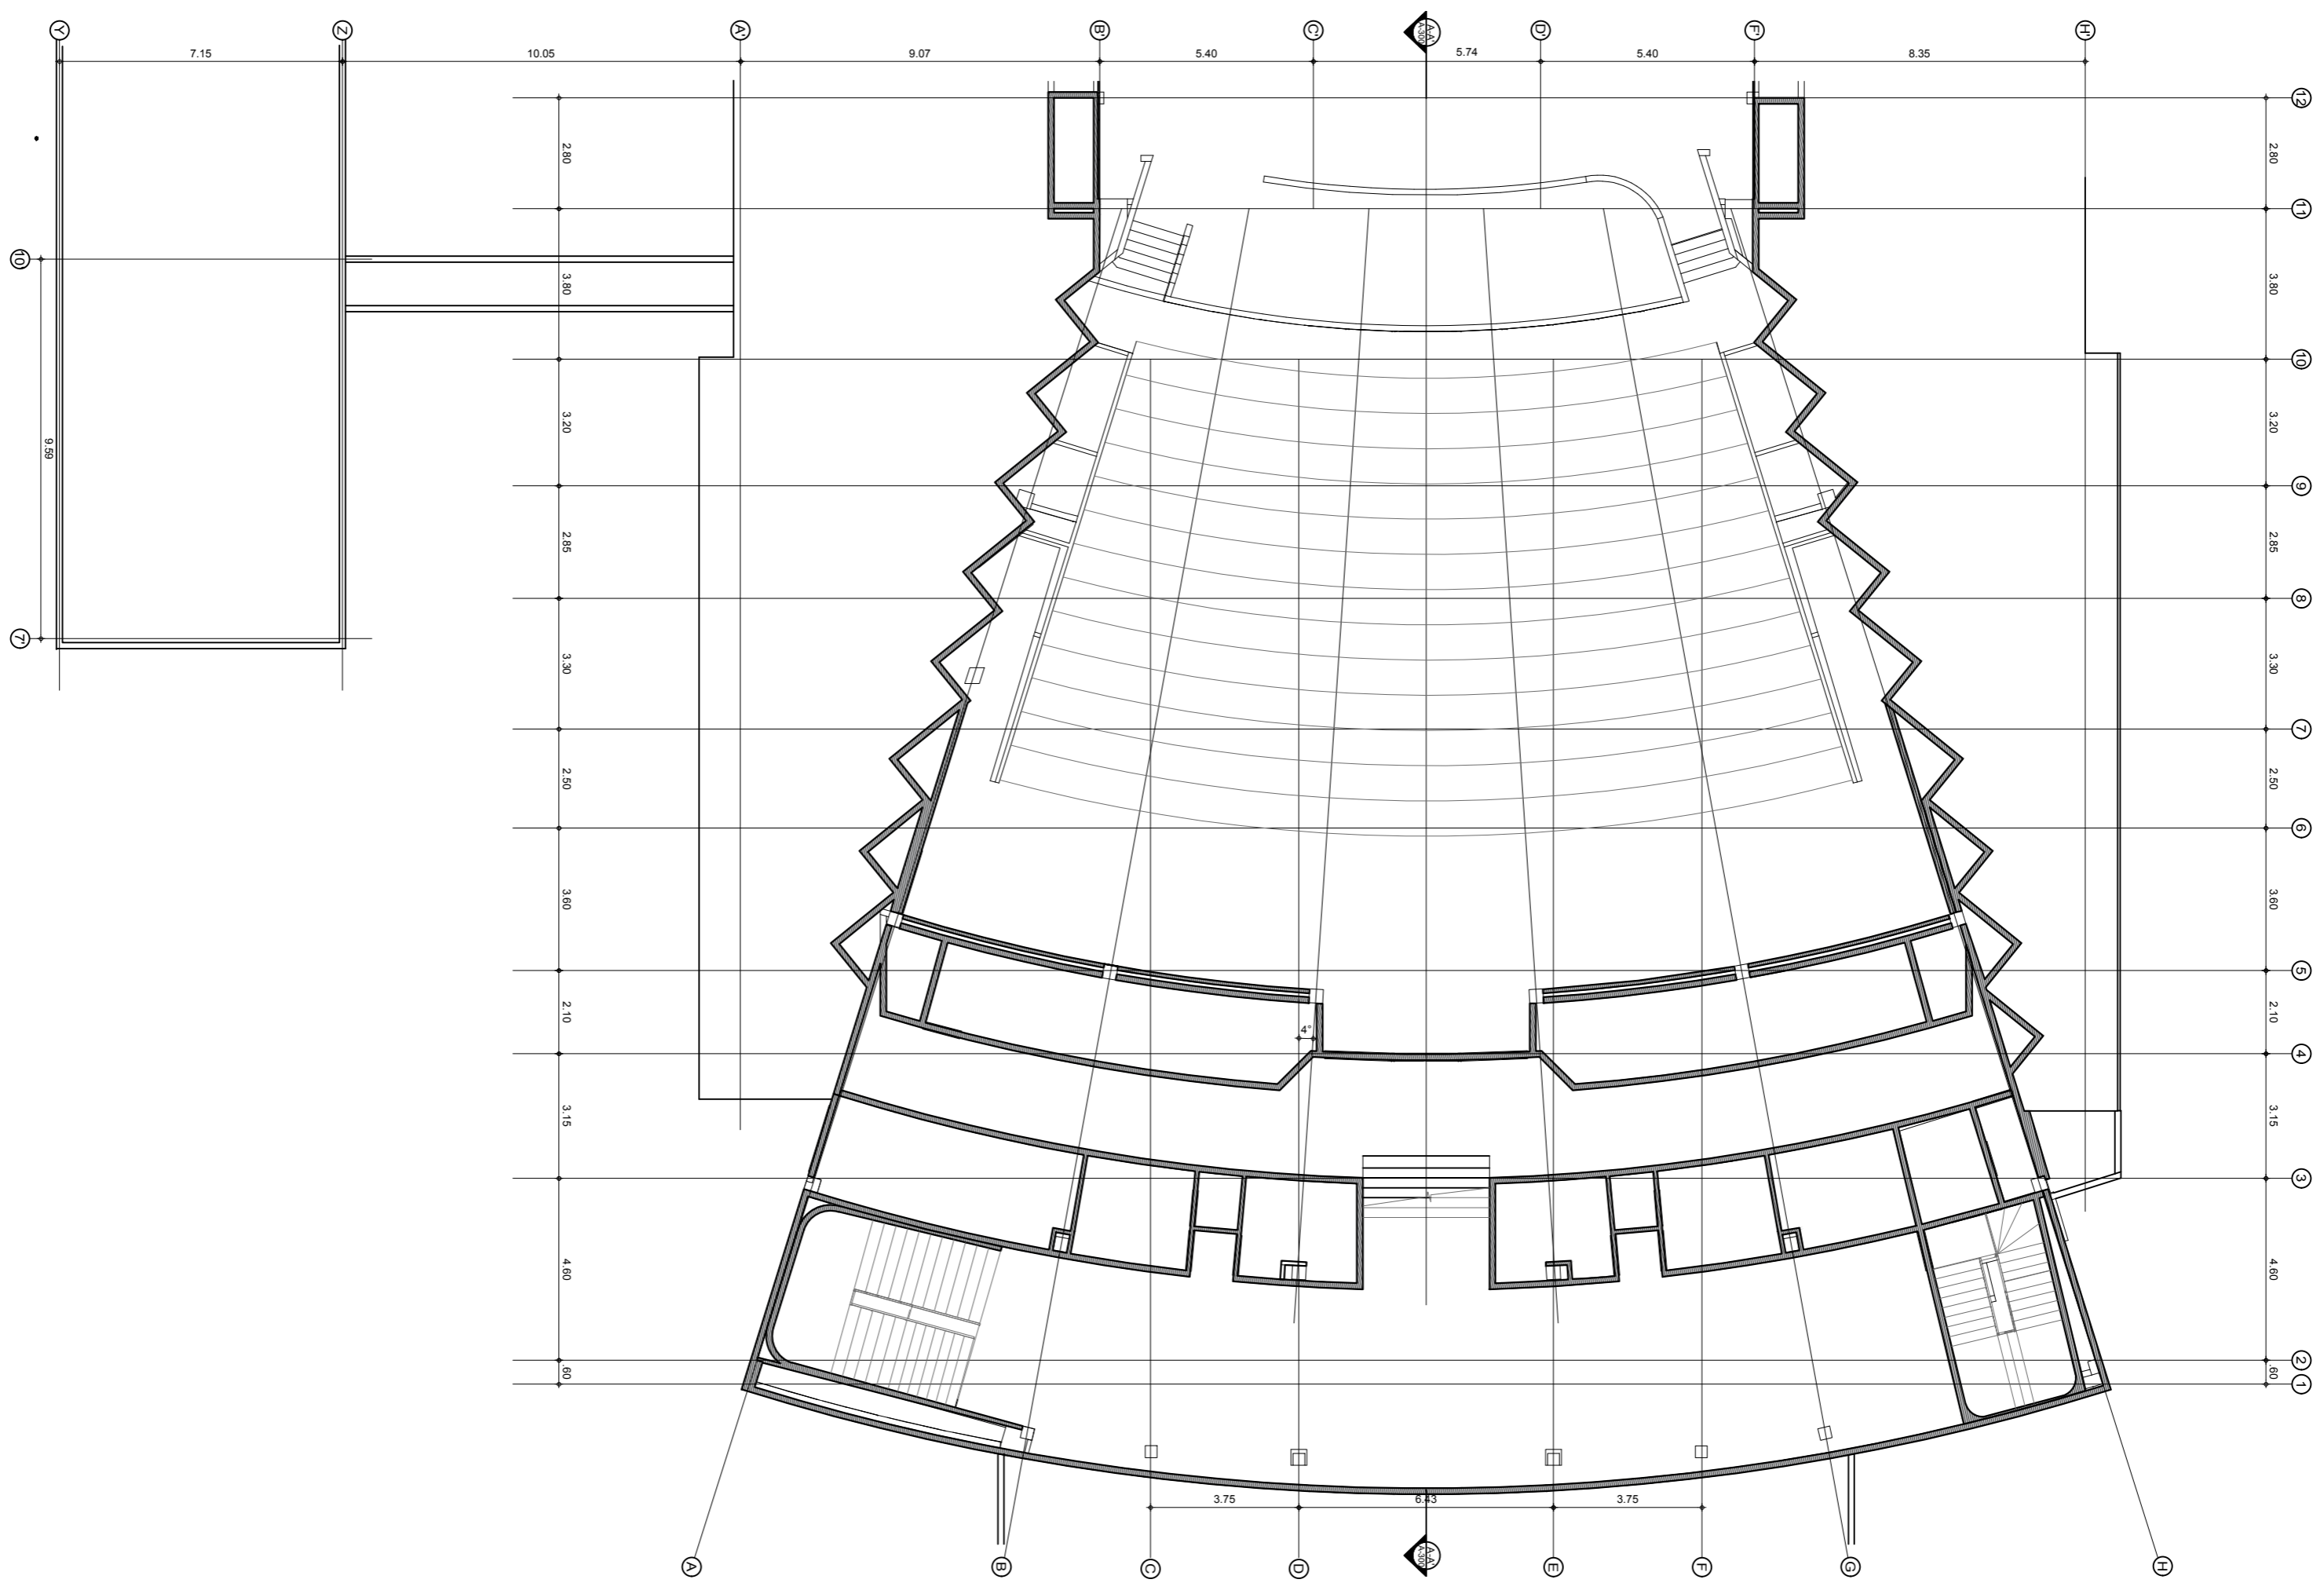

PLANTA NIVEL MEZZANINE 1

PLANO DE LEVANTAMIENTO ESC.: 1-150

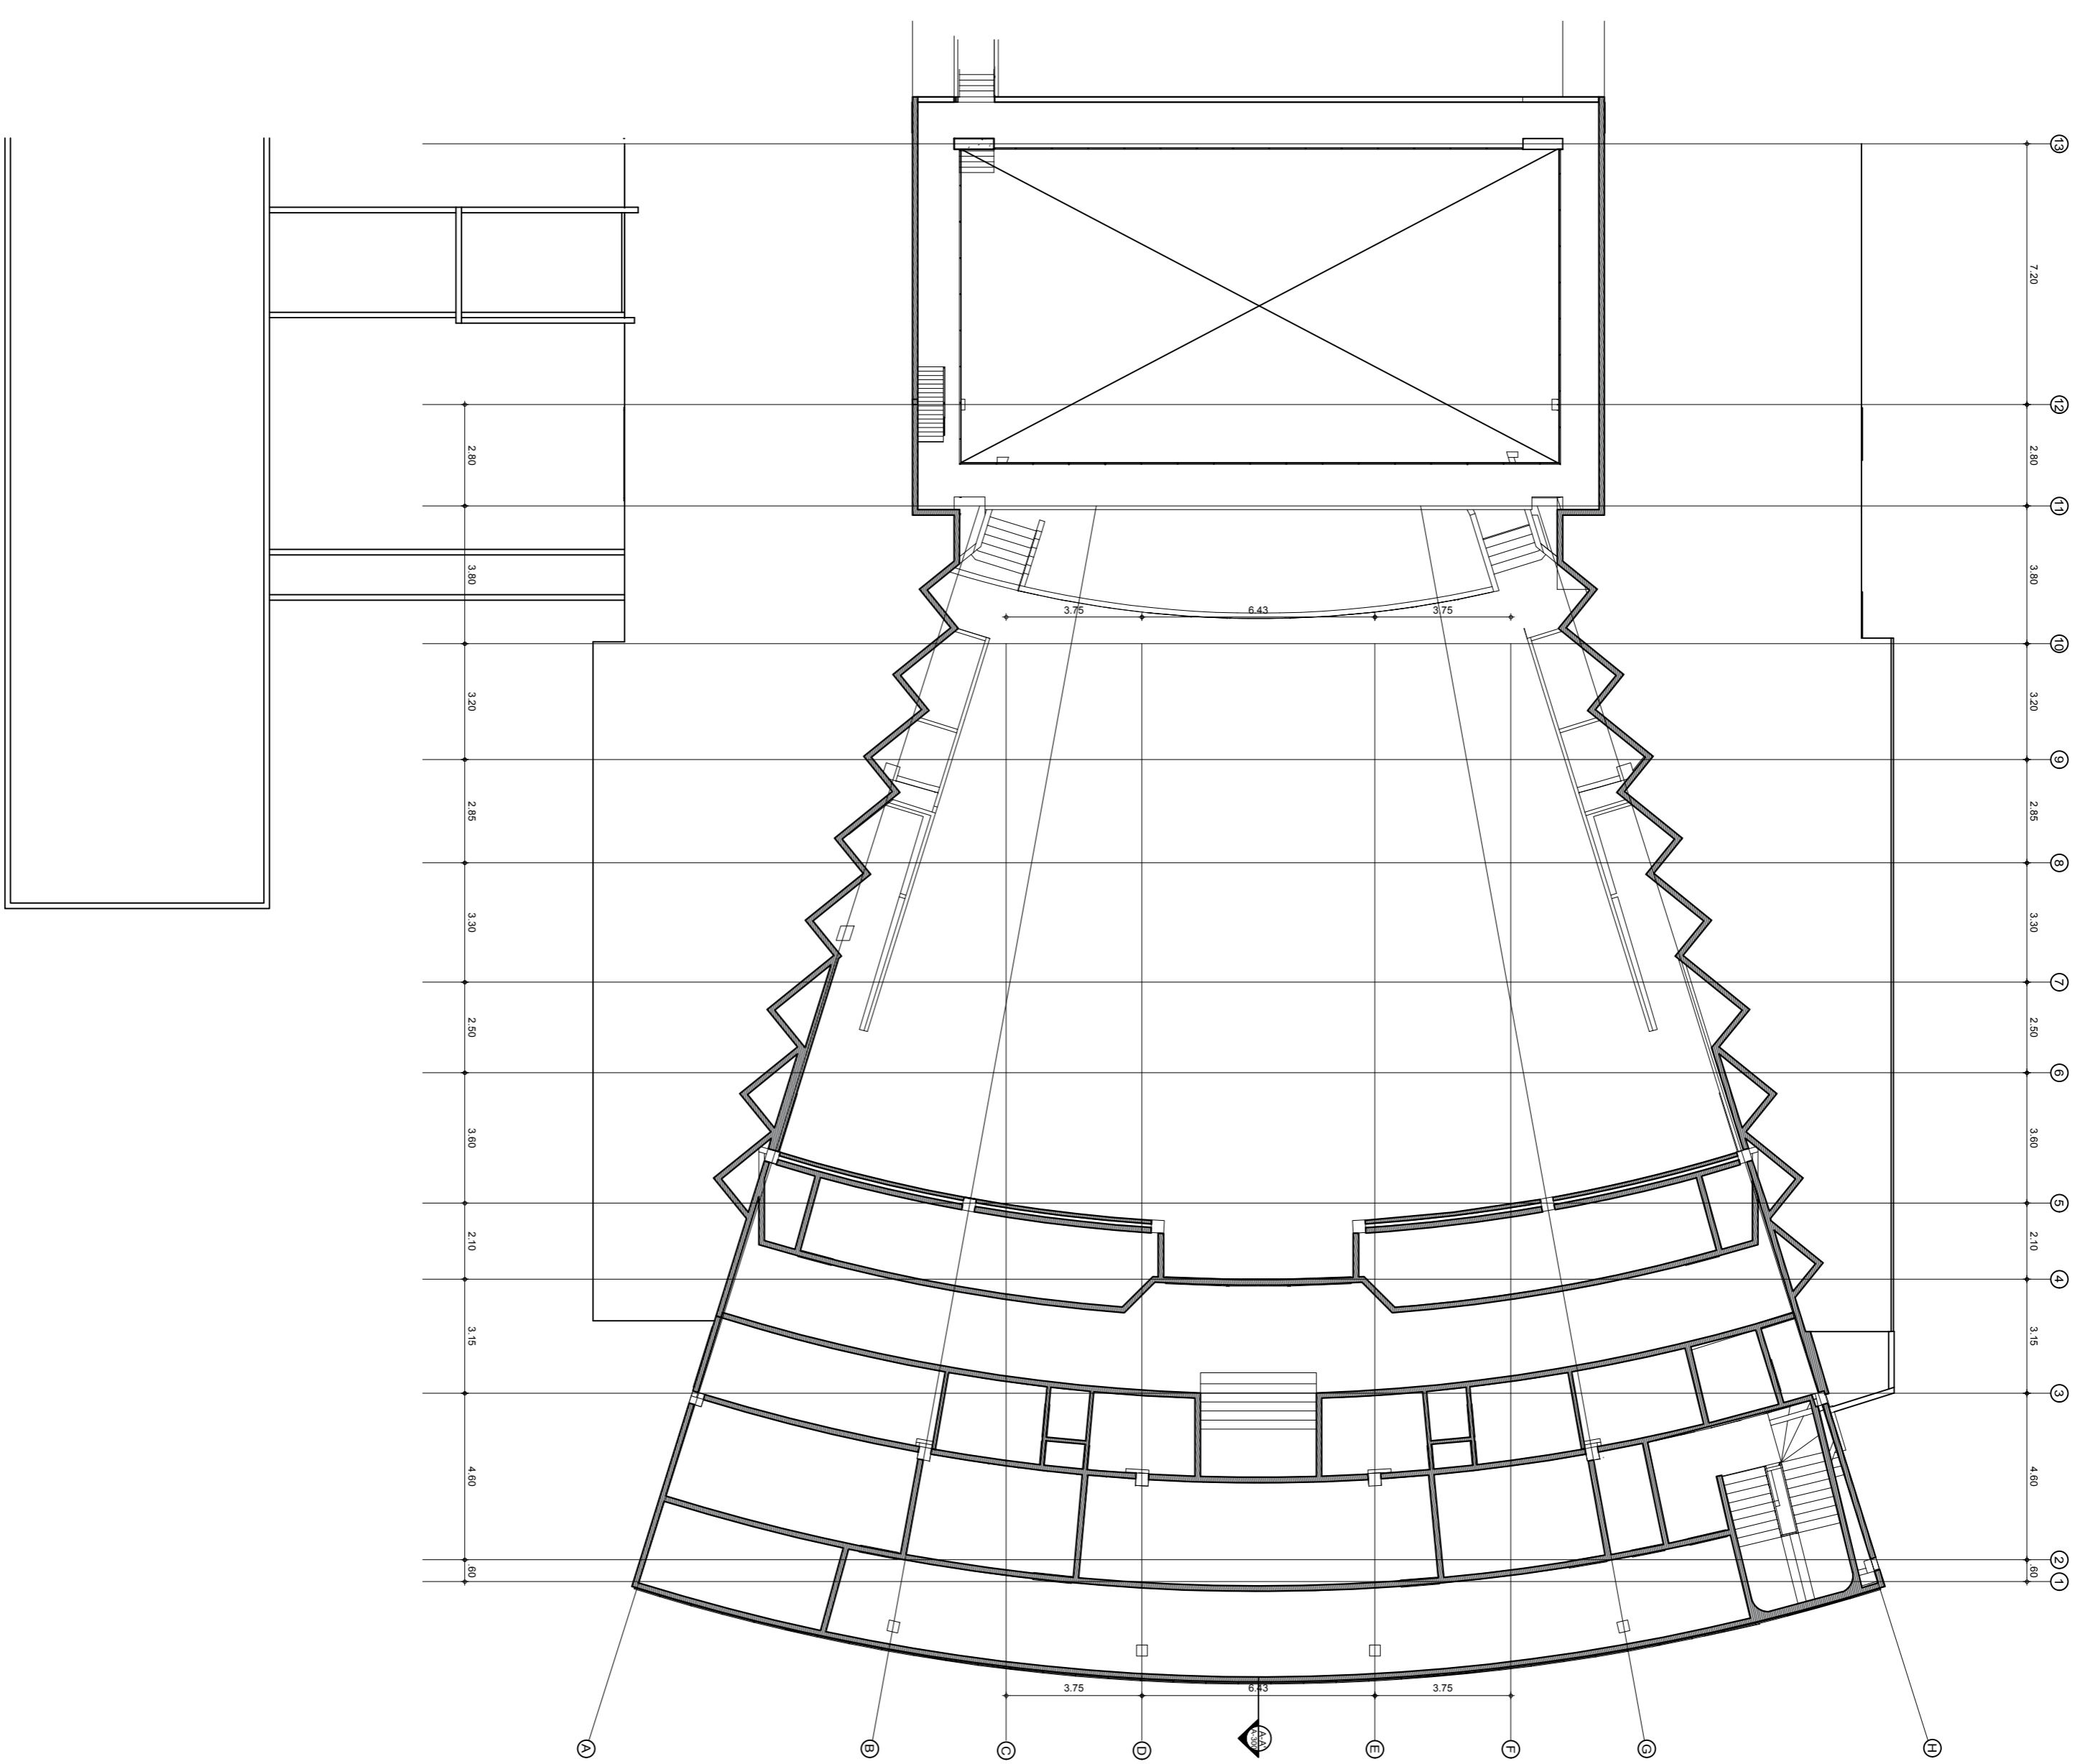


PLANTA NIVEL MEZZANINE 2

PLANO DE LEVANTAMIENTO ESC.: 1-150

CONTRATANTE



BANCO DE LA REPUBLICA

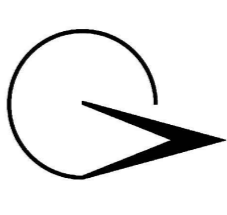

P M P

CONTRATO N.º CT3520

45010134

A ELABORACION Y FORMULACION DEL PLAN ESPECIAL DE MANEJO Y PROTECCION "PEMP" Y ACTUALIZACION DE SU DECLARATORIA DEL TEATRO AMIRA DE LA ROSA EN LA CIUDAD DE BARRANQUILLA

EDIFICIO:

PEMP
TEATRO AMIRA DE LA ROSA
BARRANQUILLA

DIRECTOR Y CONSULTOR:


ARQUITECTO RESTAURADOR
NESTOR VARGAS PERROZA
MAT. PROFESIONAL: 2570042413


APROBACION:

MINISTERIO DE CULTURA

LEVANTAMIENTO Y DIGITALIZACION:
TECTUS LTDA

CONTENIDO:
LEVANTAMIENTO
PLANTA NIVEL MEZZANINE

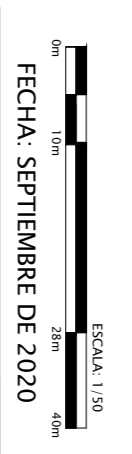

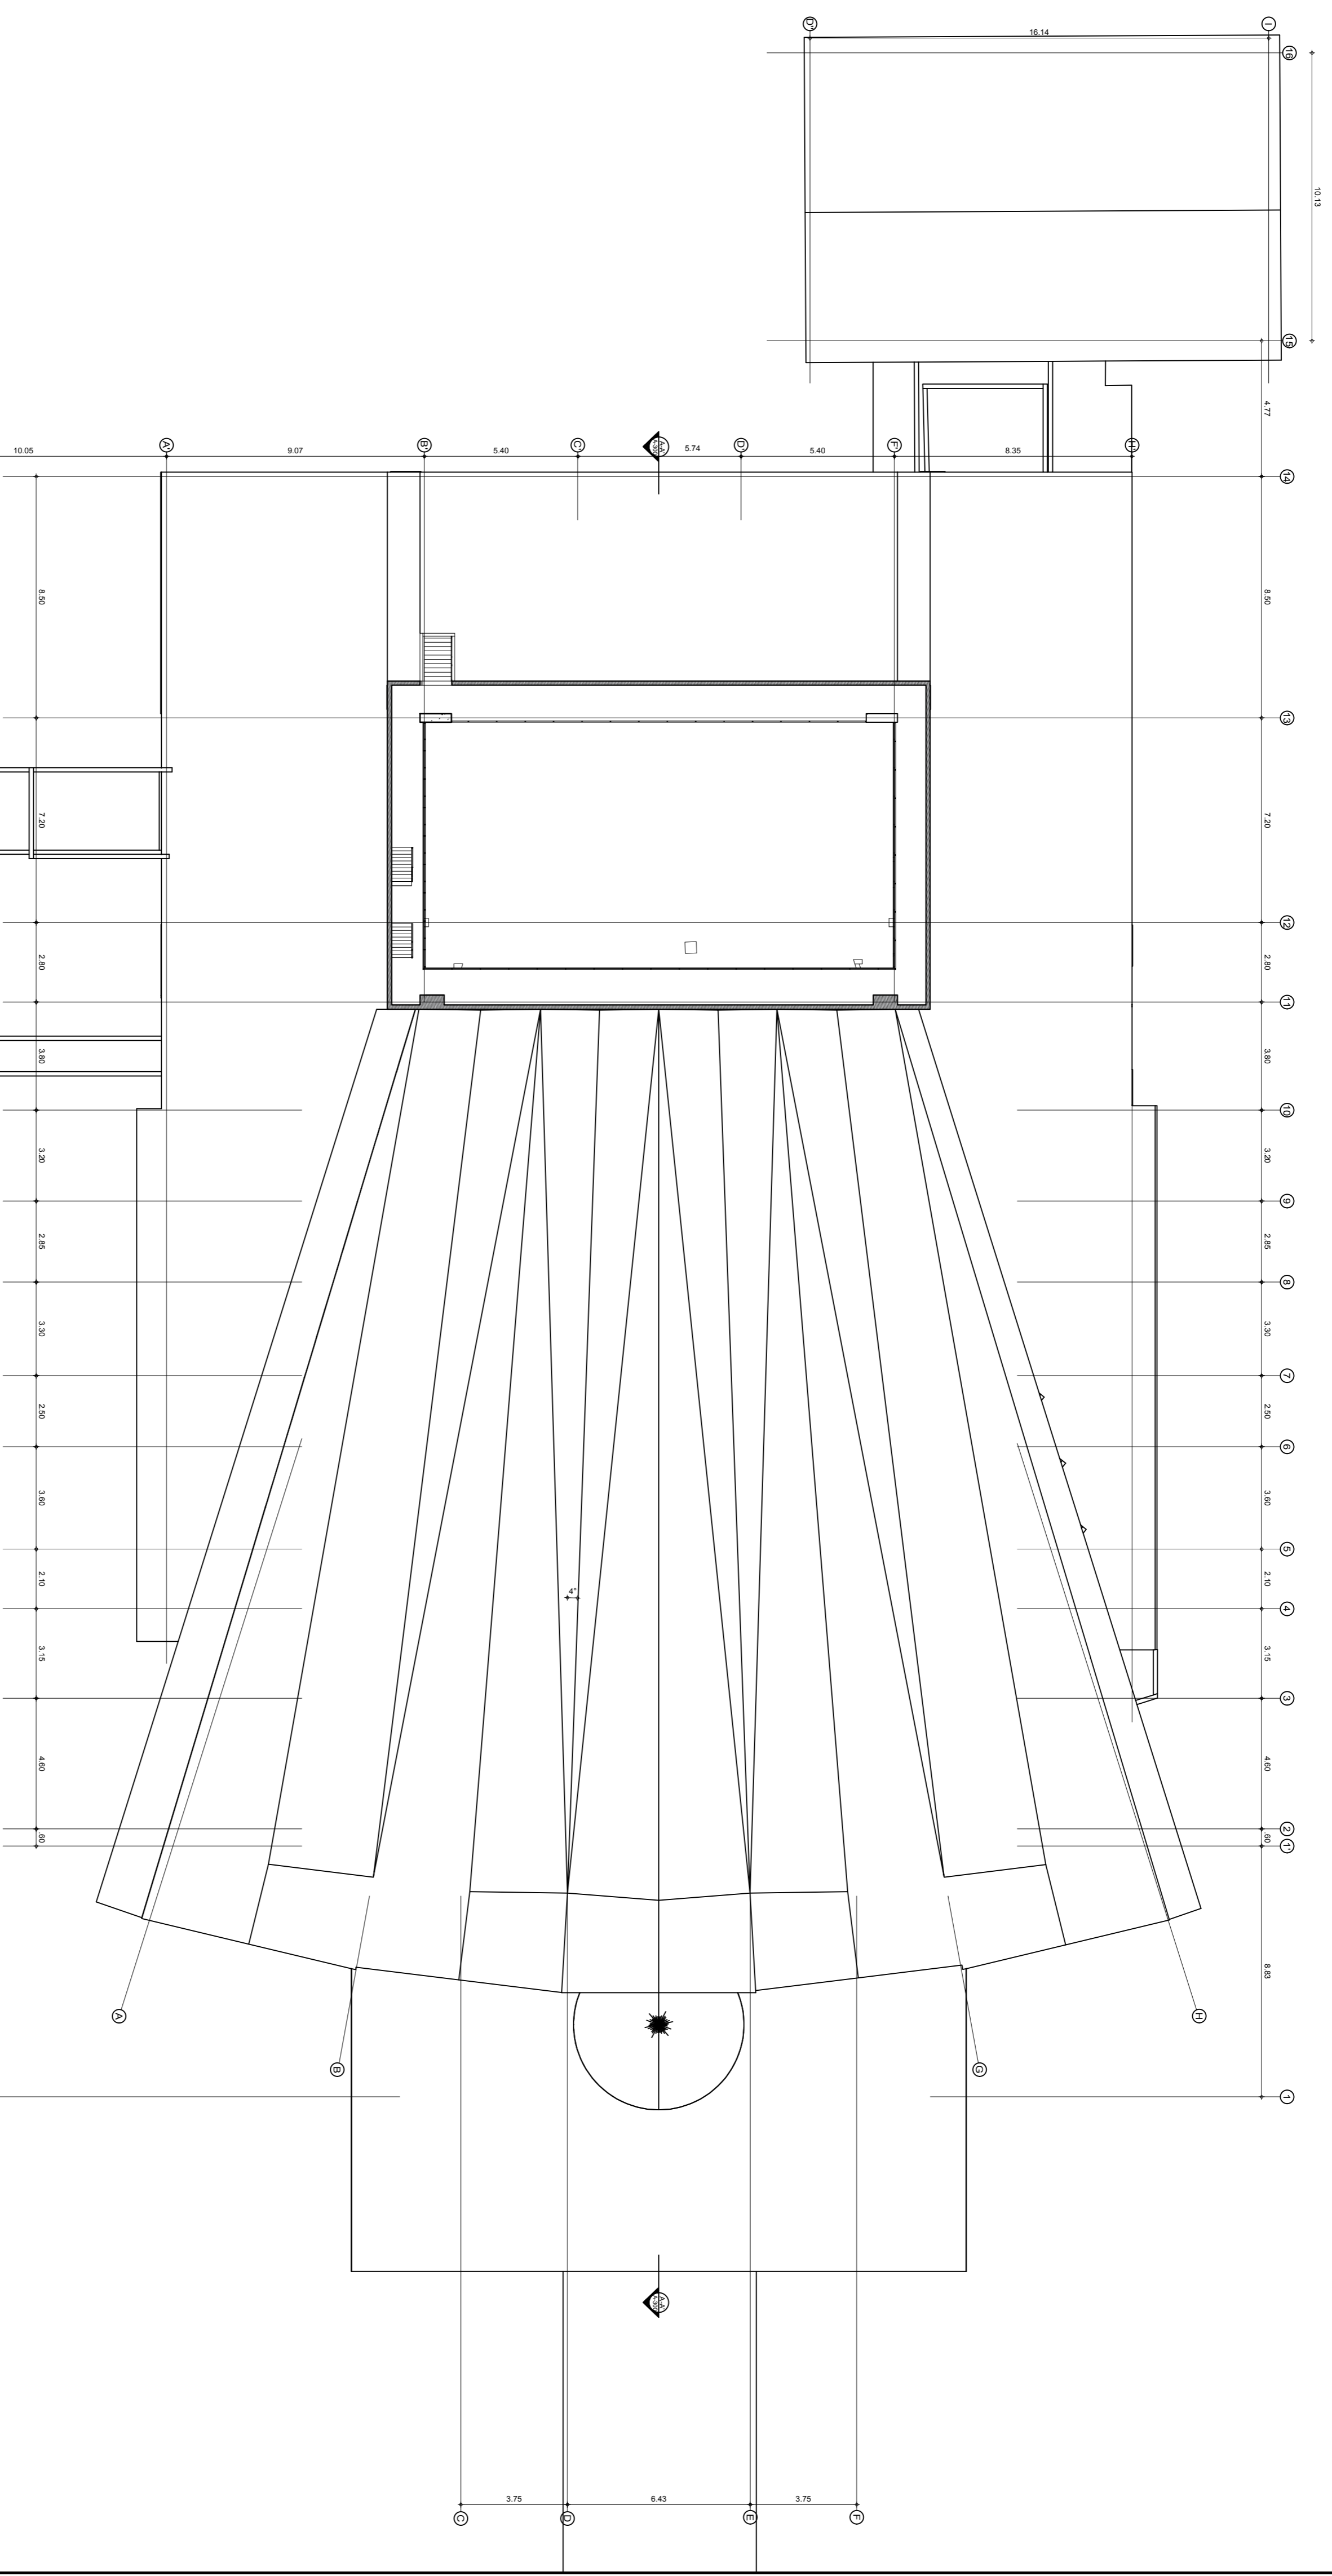


PLANTA NIVEL TRAMOYA
 PLANO DE LEVANTAMIENTO ESC.: 1 - 1/50

CONTRATANTE



BANCO DE LA REPUBLICA

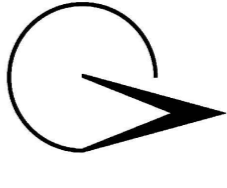

P M P
 ESPECIAL DE MANEJO Y PROTECCIÓN

CONTRATO N° CT3520

45010134

A ELABORACION Y FORMULACION DEL PLAN ESPECIAL DE MANEJO Y PROTECCION "PEMP" Y ACTUALIZACION DE SU DECLARATORIA DEL TEATRO AMIRA DE LA ROSA EN LA CIUDAD DE BARRANQUILLA

EDIFICIO:

PEMP
TEATRO AMIRA DE LA ROSA
 BARRANQUILLA

DIRECTOR Y CONSULTOR:

ARQUITECTO RESTAURADOR
 NESTOR VARGAS PEDROZA
 MAT. PROFESIONAL: 2570042413


APROBACION:

MINISTERIO DE CULTURA


LEVANTAMIENTO Y DIGITALIZACION:
 TECTUS LTDA

CONTENIDO:

LEVANTAMIENTO
 PLANTA NIVEL TRAMOYA

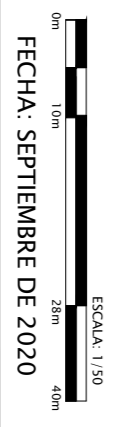

04
 DE 10

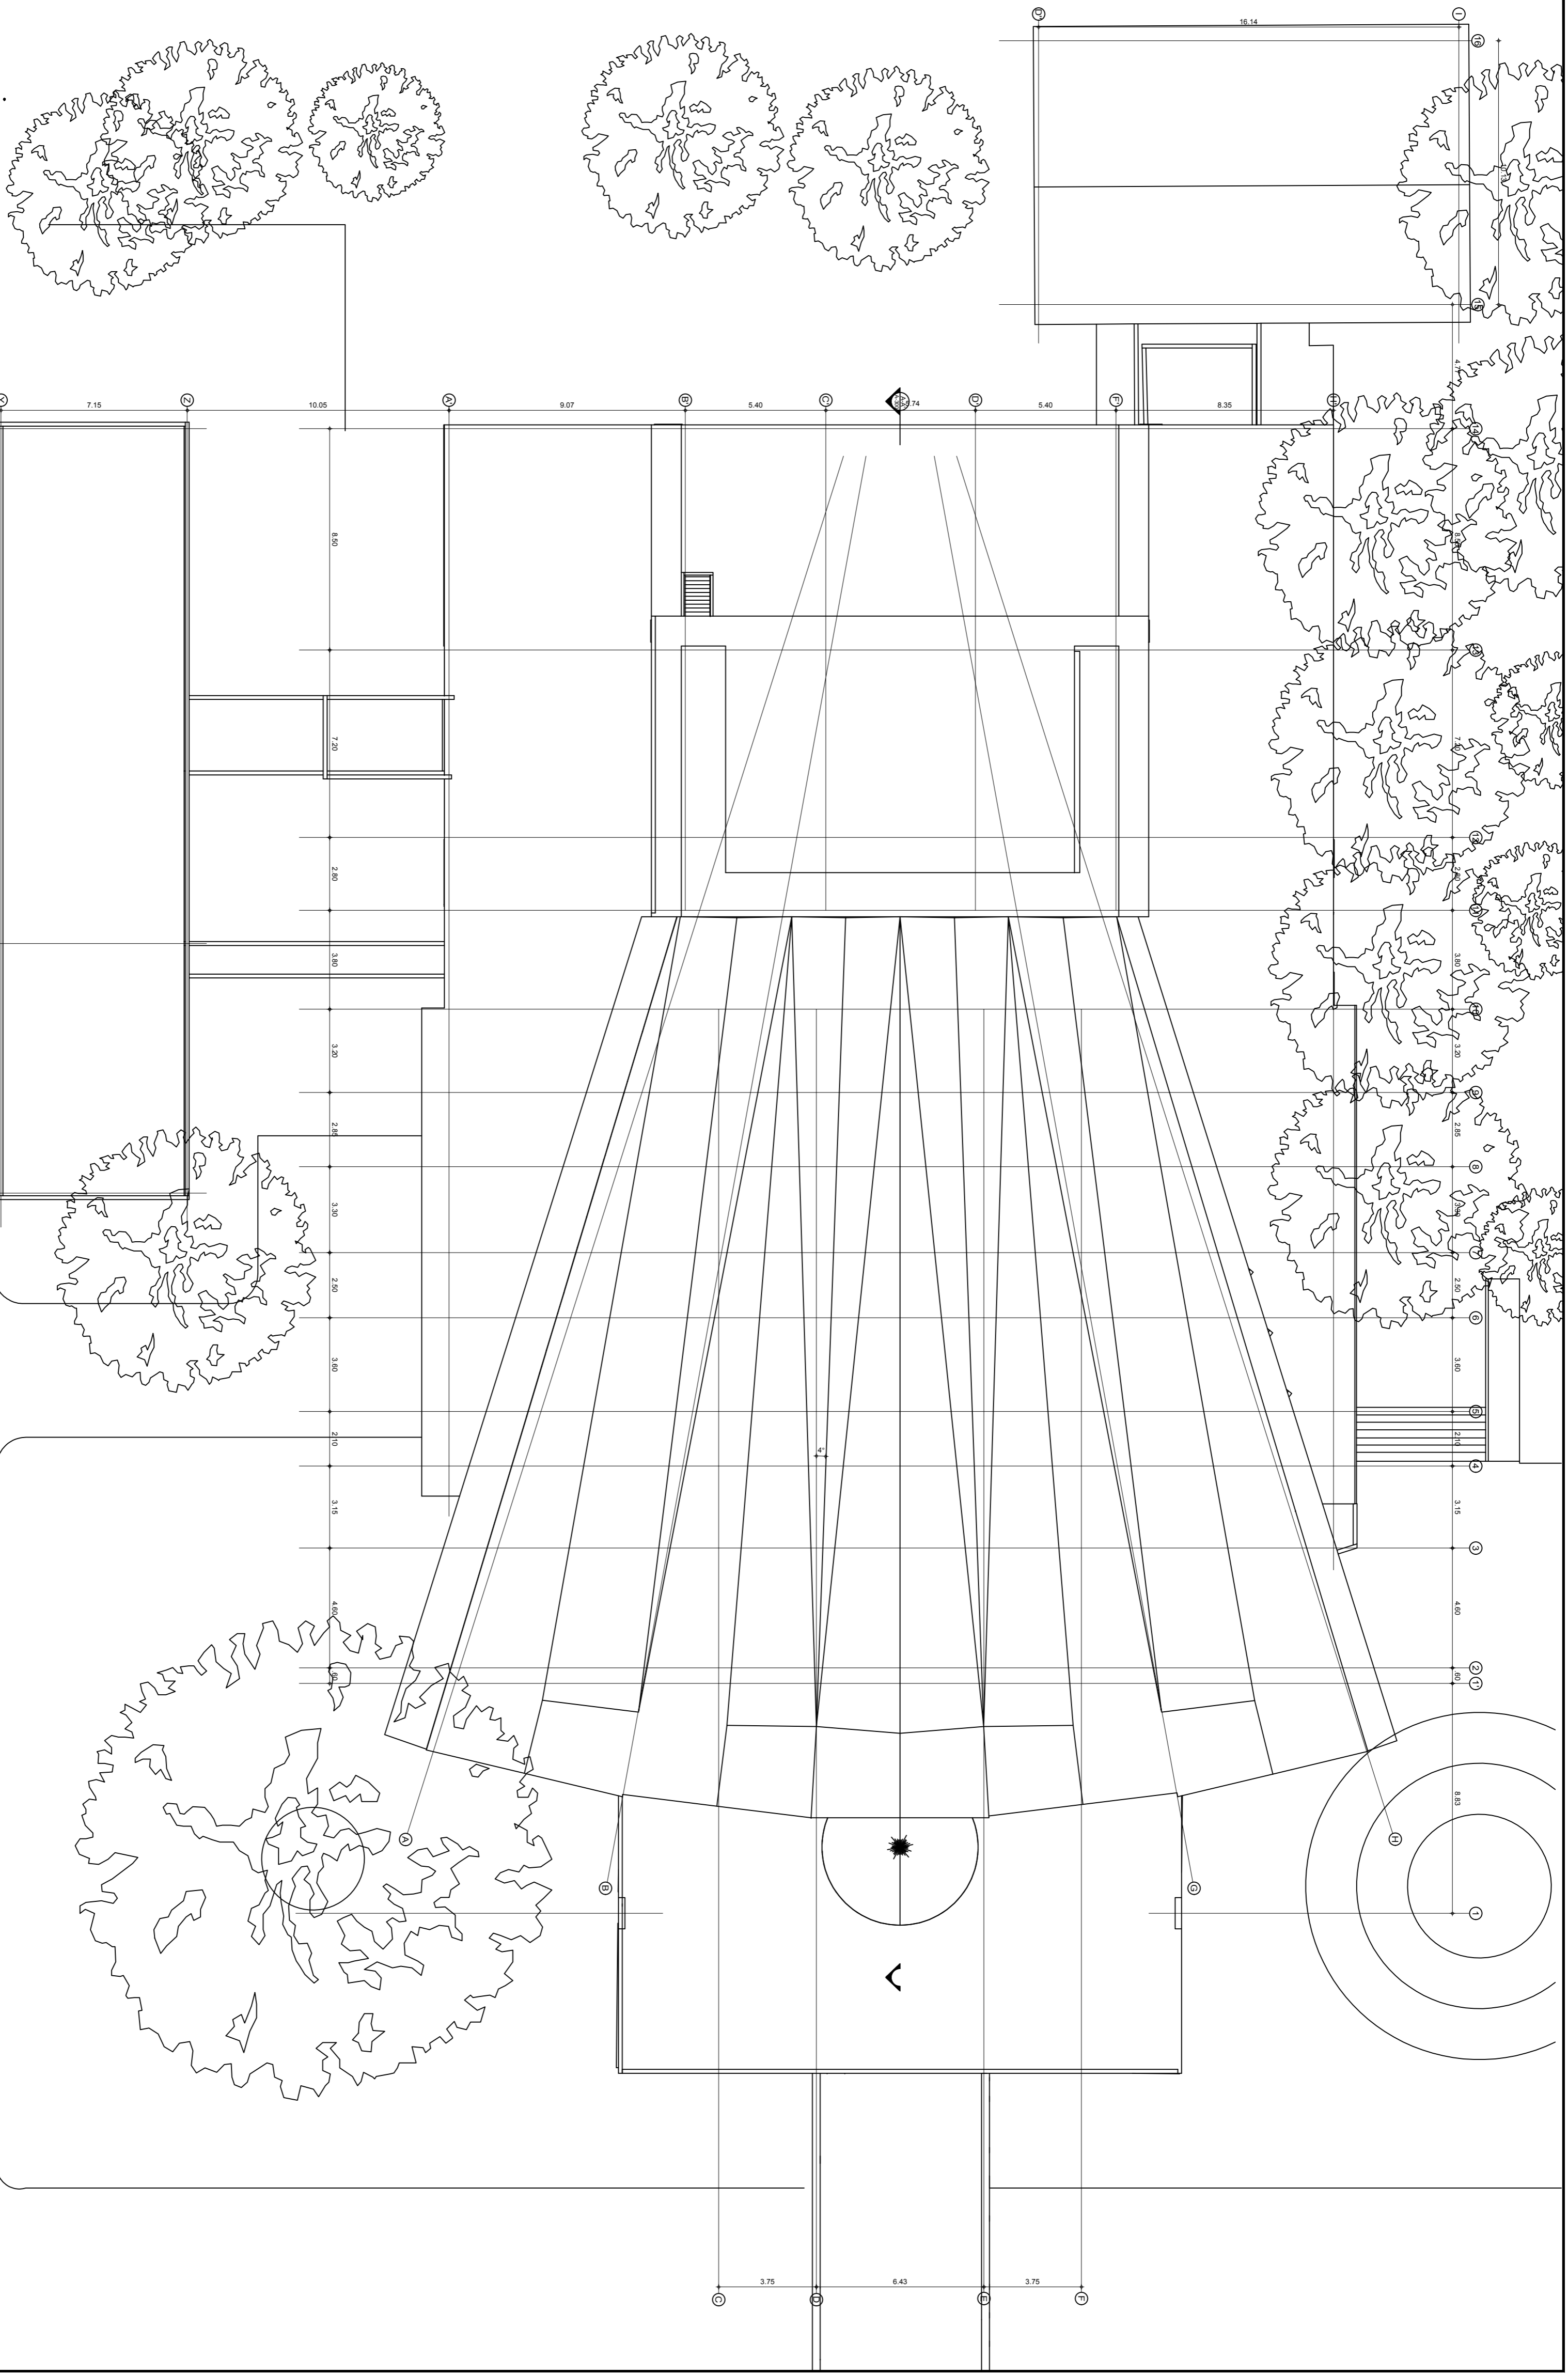


PLANTA CUBIERTAS
 PLANO DE LEVANTAMIENTO ESC.: 1-150

CONTRATANTE
BANCO DE LA REPUBLICA



BANCO DE LA REPUBLICA

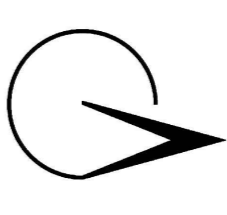

P M P
 ENTORNO

CONTRATO N.º CT3520
 45010134

A ELABORACION Y FORMULACION DEL
 PLAN ESPECIAL DE MANEJO Y
 PROTECCION "PEMP" Y ACTUALIZACION
 DE SU DECLARATORIA DEL TEATRO
 AMIRA DE LA ROSA EN LA CIUDAD DE
 BARRANQUILLA

EDIFICIO:

PEMP
TEATRO AMIRA DE LA ROSA
 BARRANQUILLA

DIRECTOR Y CONSULTOR:

ARQUITECTO RESTAURADOR
 NESTOR VARGAS PEDROZA
 MAT. PROFESIONAL: 2570042413

APROBACION:

MINISTERIO DE CULTURA

LEVANTAMIENTO Y DIGITALIZACION:
 TECTUS LTDA

CONTENIDO:
LEVANTAMIENTO
 PLANTA CUBIERTAS




05
 DE 10



BANCO DE LA REPUBLICA

CONTRATANTE

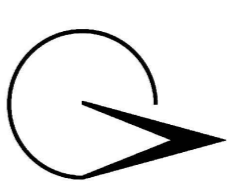

P E M P
E N T E R R I T O

CONTRATO N° CT3520

45010134

A ELABORACION Y FORMULACION DEL PLAN ESPECIAL DE MANEJO Y PROTECCION "PEMP" Y ACTUALIZACION DE SU DECLARATORIA DEL TEATRO AMIRA DE LA ROSA EN LA CIUDAD DE BARRANQUILLA

EDIFICIO:

PEMP
TEATRO AMIRA DE LA ROSA
BARRANQUILLA

DIRECTOR Y CONSULTOR:

ARQUITECTO RESTAURADOR
NESTOR VARGAS PEDROZA
MAT. PROFESIONAL: 2570042413


ARROBACION:

MINISTERIO DE CULTURA


LEVANTAMIENTO Y DIGITALIZACION:
TECTUS LTDA

CONTENIDO:

LEVANTAMIENTO
CORTE LONGITUDINAL

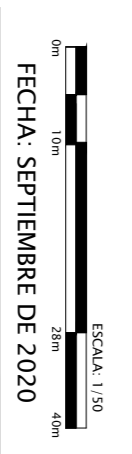

06
DE 10

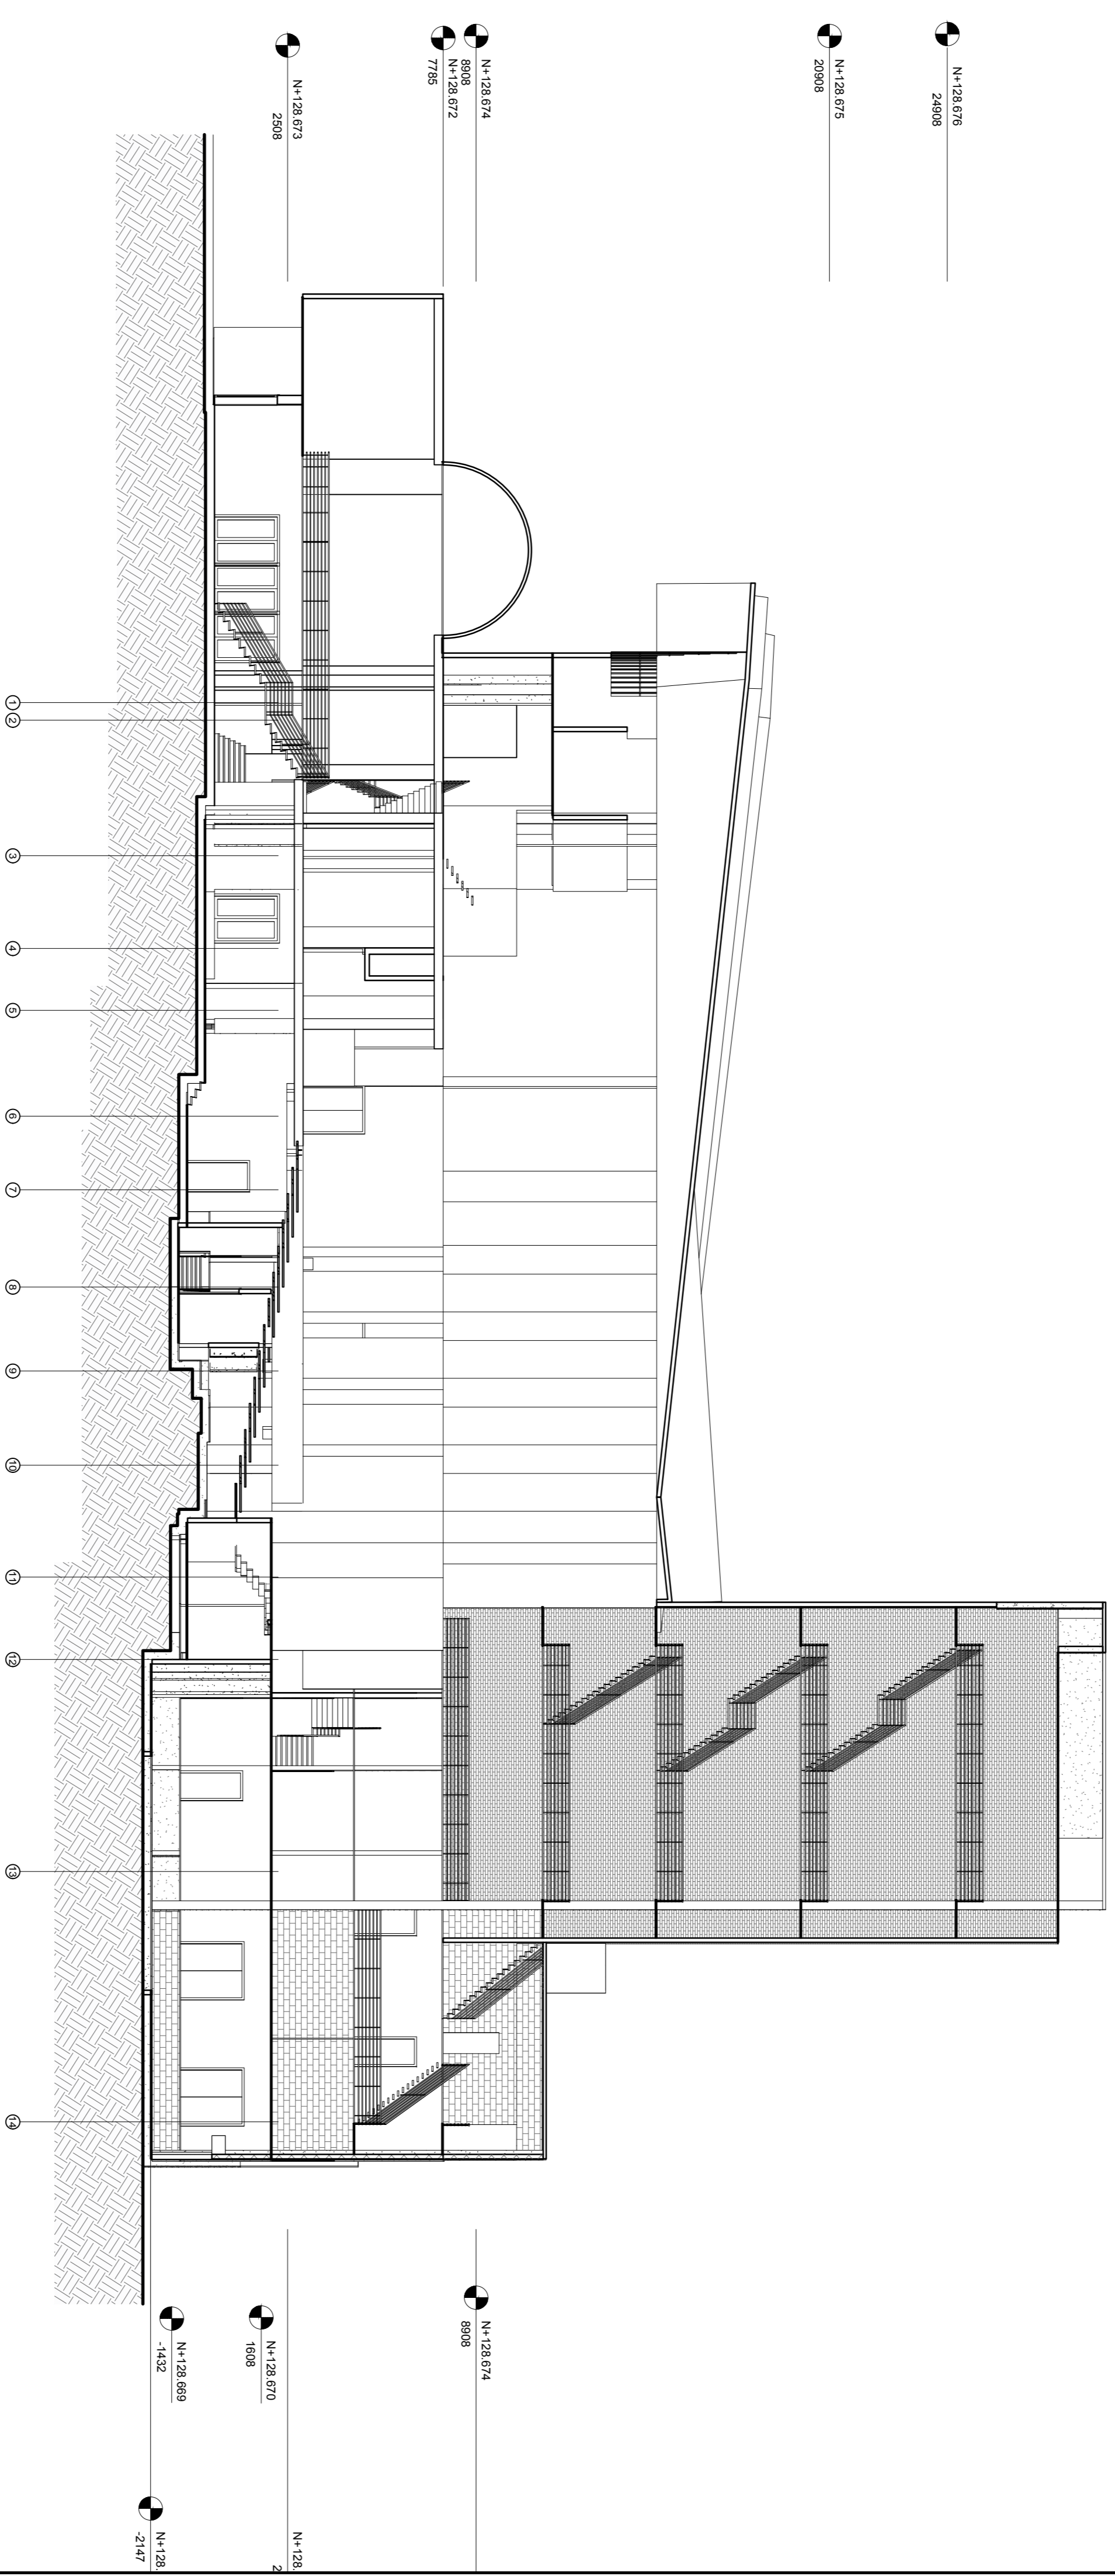

N+128.676
24008

N+128.675
20908

N+128.674
8008
N+128.672
7785

N+128.673
2308

N+128.674
8008

N+128.670
1608

N+128.669
-1432

N+128
-2147


CORTE LONGITUDINAL

PLANO DE LEVANTAMIENTO ESC.: 1 - 150



BANCO DE LA REPUBLICA

CONTRATANTE

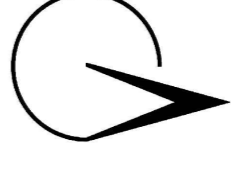

PEMP

CONTRATO N° CT3520

45010134

A ELABORACION Y FORMULACION DEL PLAN ESPECIAL DE MANEJO Y PROTECCION "PEMP" Y ACTUALIZACION DE SU DECLARATORIA DEL TEATRO AMIRA DE LA ROSA EN LA CIUDAD DE BARRANQUILLA

EDIFICIO:

PEMP
TEATRO AMIRA DE LA ROSA
BARRANQUILLA

DIRECTOR Y CONSULTOR:

ARQUITECTO RESTAURADOR
NESTOR VARGAS PEDROZA
MAT. PROFESIONAL: 2570042413

ARROBACION:


MINISTERIO DE CULTURA

LEVANTAMIENTO Y DIGITALIZACION:
TECTUS LTDA

CONTENIDO:
LEVANTAMIENTO
FACHADA SUR

ESCALA 1:50
0m 10m 20m 40m
FECHA: SEPTIEMBRE DE 2020

07
DE 10

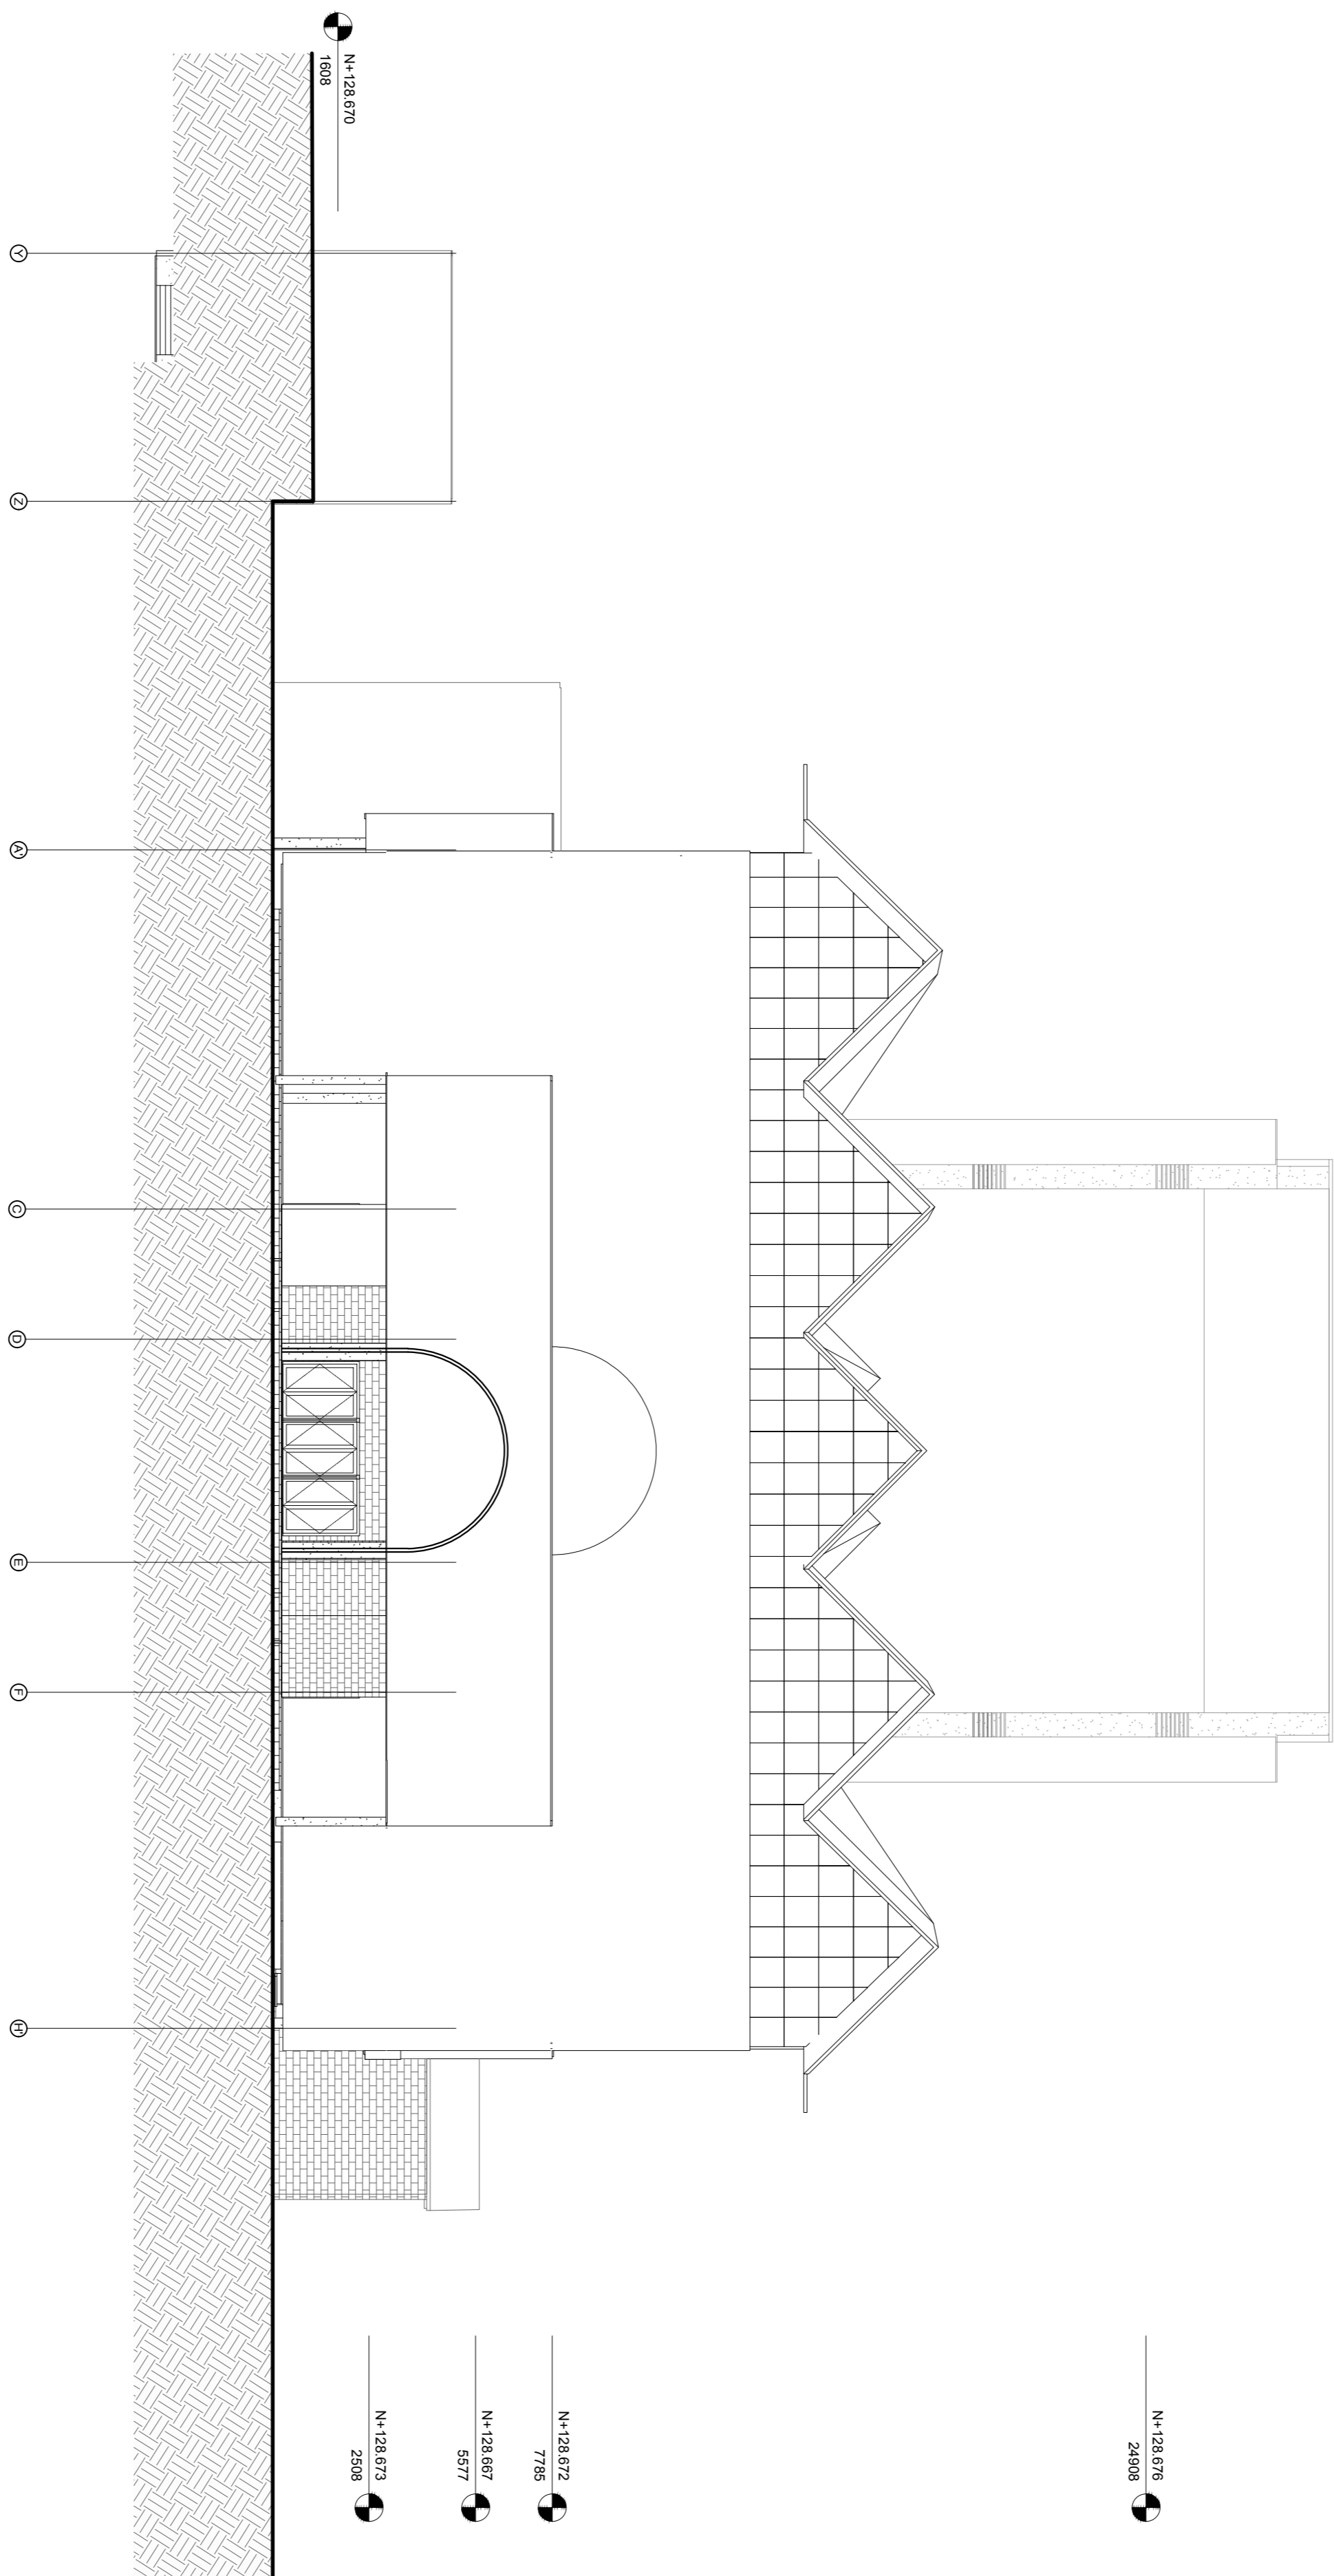


FACHADA SUR

PLANO DE LEVANTAMIENTO ESC.: 1-150



BANCO DE LA REPUBLICA

CONTRATANTE

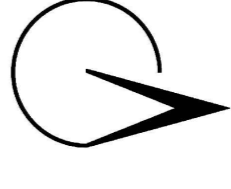

PEMP

CONTRATO N° CT3520

45010134

A ELABORACION Y FORMULACION DEL PLAN ESPECIAL DE MANEJO Y PROTECCION "PEMP" Y ACTUALIZACION DE SU DECLARATORIA DEL TEATRO AMIRA DE LA ROSA EN LA CIUDAD DE BARRANQUILLA

EDIFICIO:

PEMP
TEATRO AMIRA DE LA ROSA
BARRANQUILLA

DIRECTOR Y CONSULTOR:

ARQUITECTO RESTAURADOR
NESTOR VARGAS PEDROZA
MAT. PROFESIONAL: 2570042413

APROBACION:

MINISTERIO DE CULTURA

LEVANTAMIENTO Y DIGITALIZACION:
TECTUS LTDA

CONTENIDO:


LEVANTAMIENTO
FACHADA NORTE

ESCALA 1:30
0m 10m 20m 40m
FECHA: SEPTIEMBRE DE 2020

08
DE 10

FACHADA NORTE


PLANO DE LEVANTAMIENTO ESC.: 1 - 150

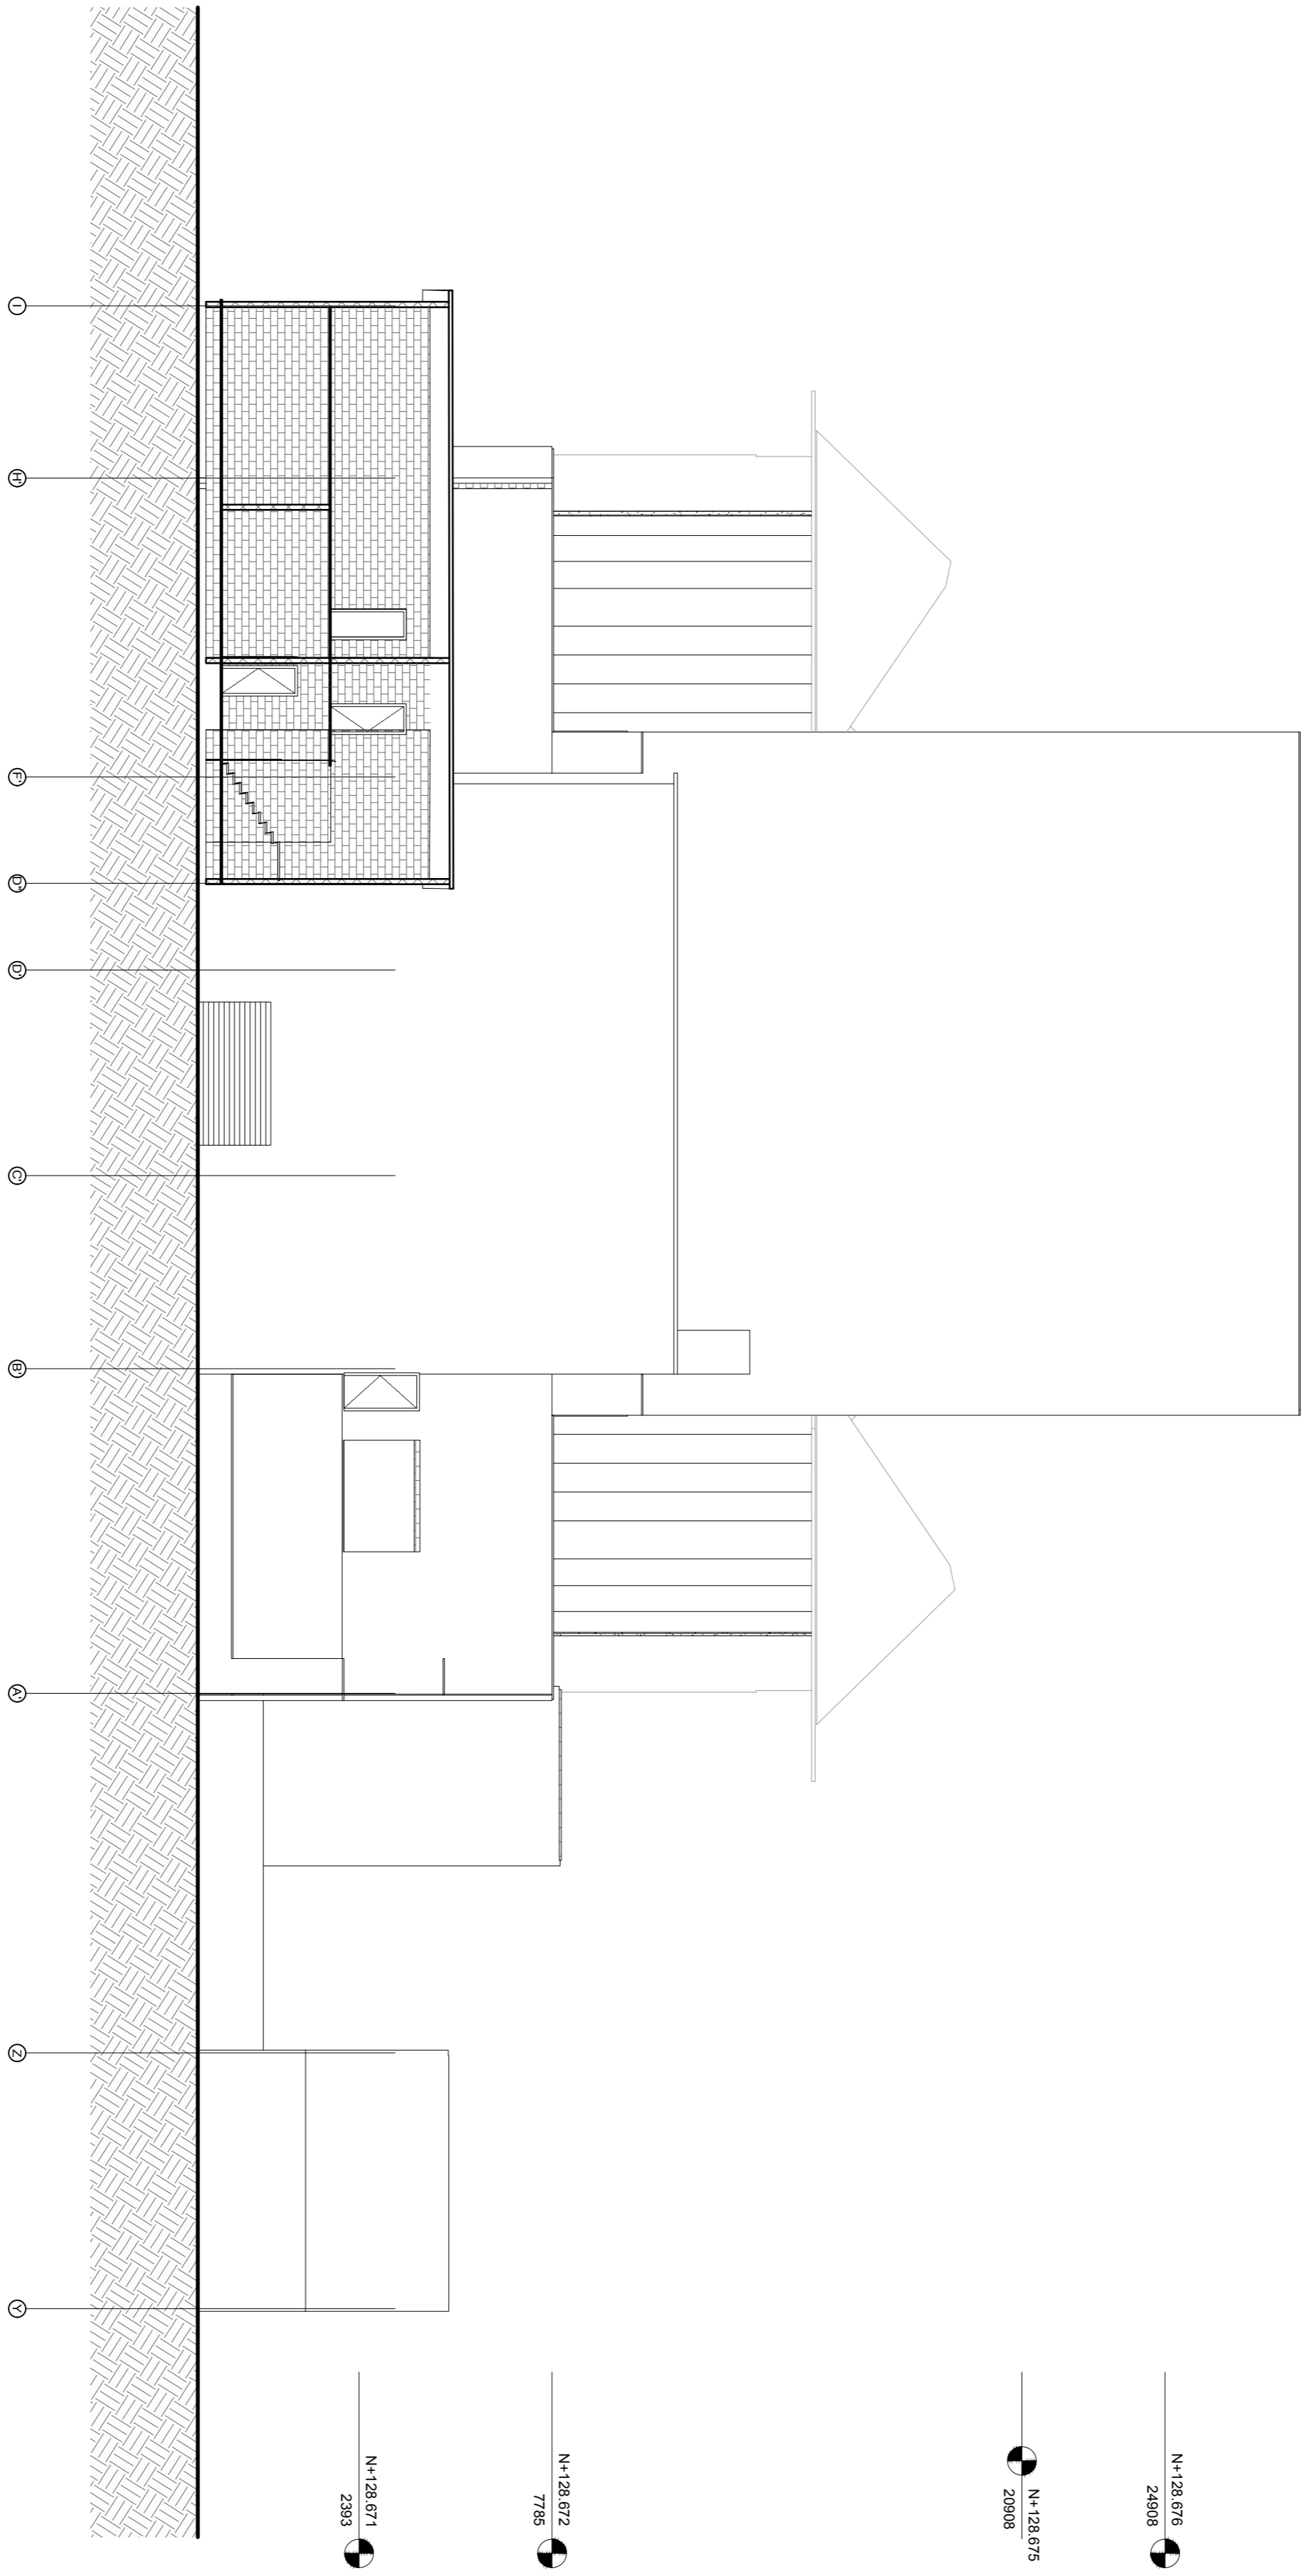



BANCO DE LA REPUBLICA

CONTRATANTE

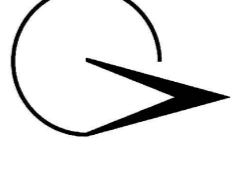

P E M P

CONTRATO N° CT3520

45010134

A ELABORACION Y FORMULACION DEL PLAN ESPECIAL DE MANEJO Y PROTECCION "PEMP" Y ACTUALIZACION DE SU DECLARATORIA DEL TEATRO AMIRA DE LA ROSA EN LA CIUDAD DE BARRANQUILLA

EDIFICIO:

PEMP
TEATRO AMIRA DE LA ROSA
BARRANQUILLA

DIRECTOR Y CONSULTOR:

ARQUITECTO RESTAURADOR
NESTOR VARGAS PEDROZA
MAT. PROFESIONAL: 2570042413

APROBACION:

MINISTERIO DE CULTURA


LEVANTAMIENTO Y DIGITALIZACION:
TECTUS LTDA

CONTENIDO:

LEVANTAMIENTO
FACHADA ORIENTAL

ESCALA 1:50
0m 10m 20m 40m
FECHA: SEPTIEMBRE DE 2020

09
DE 10

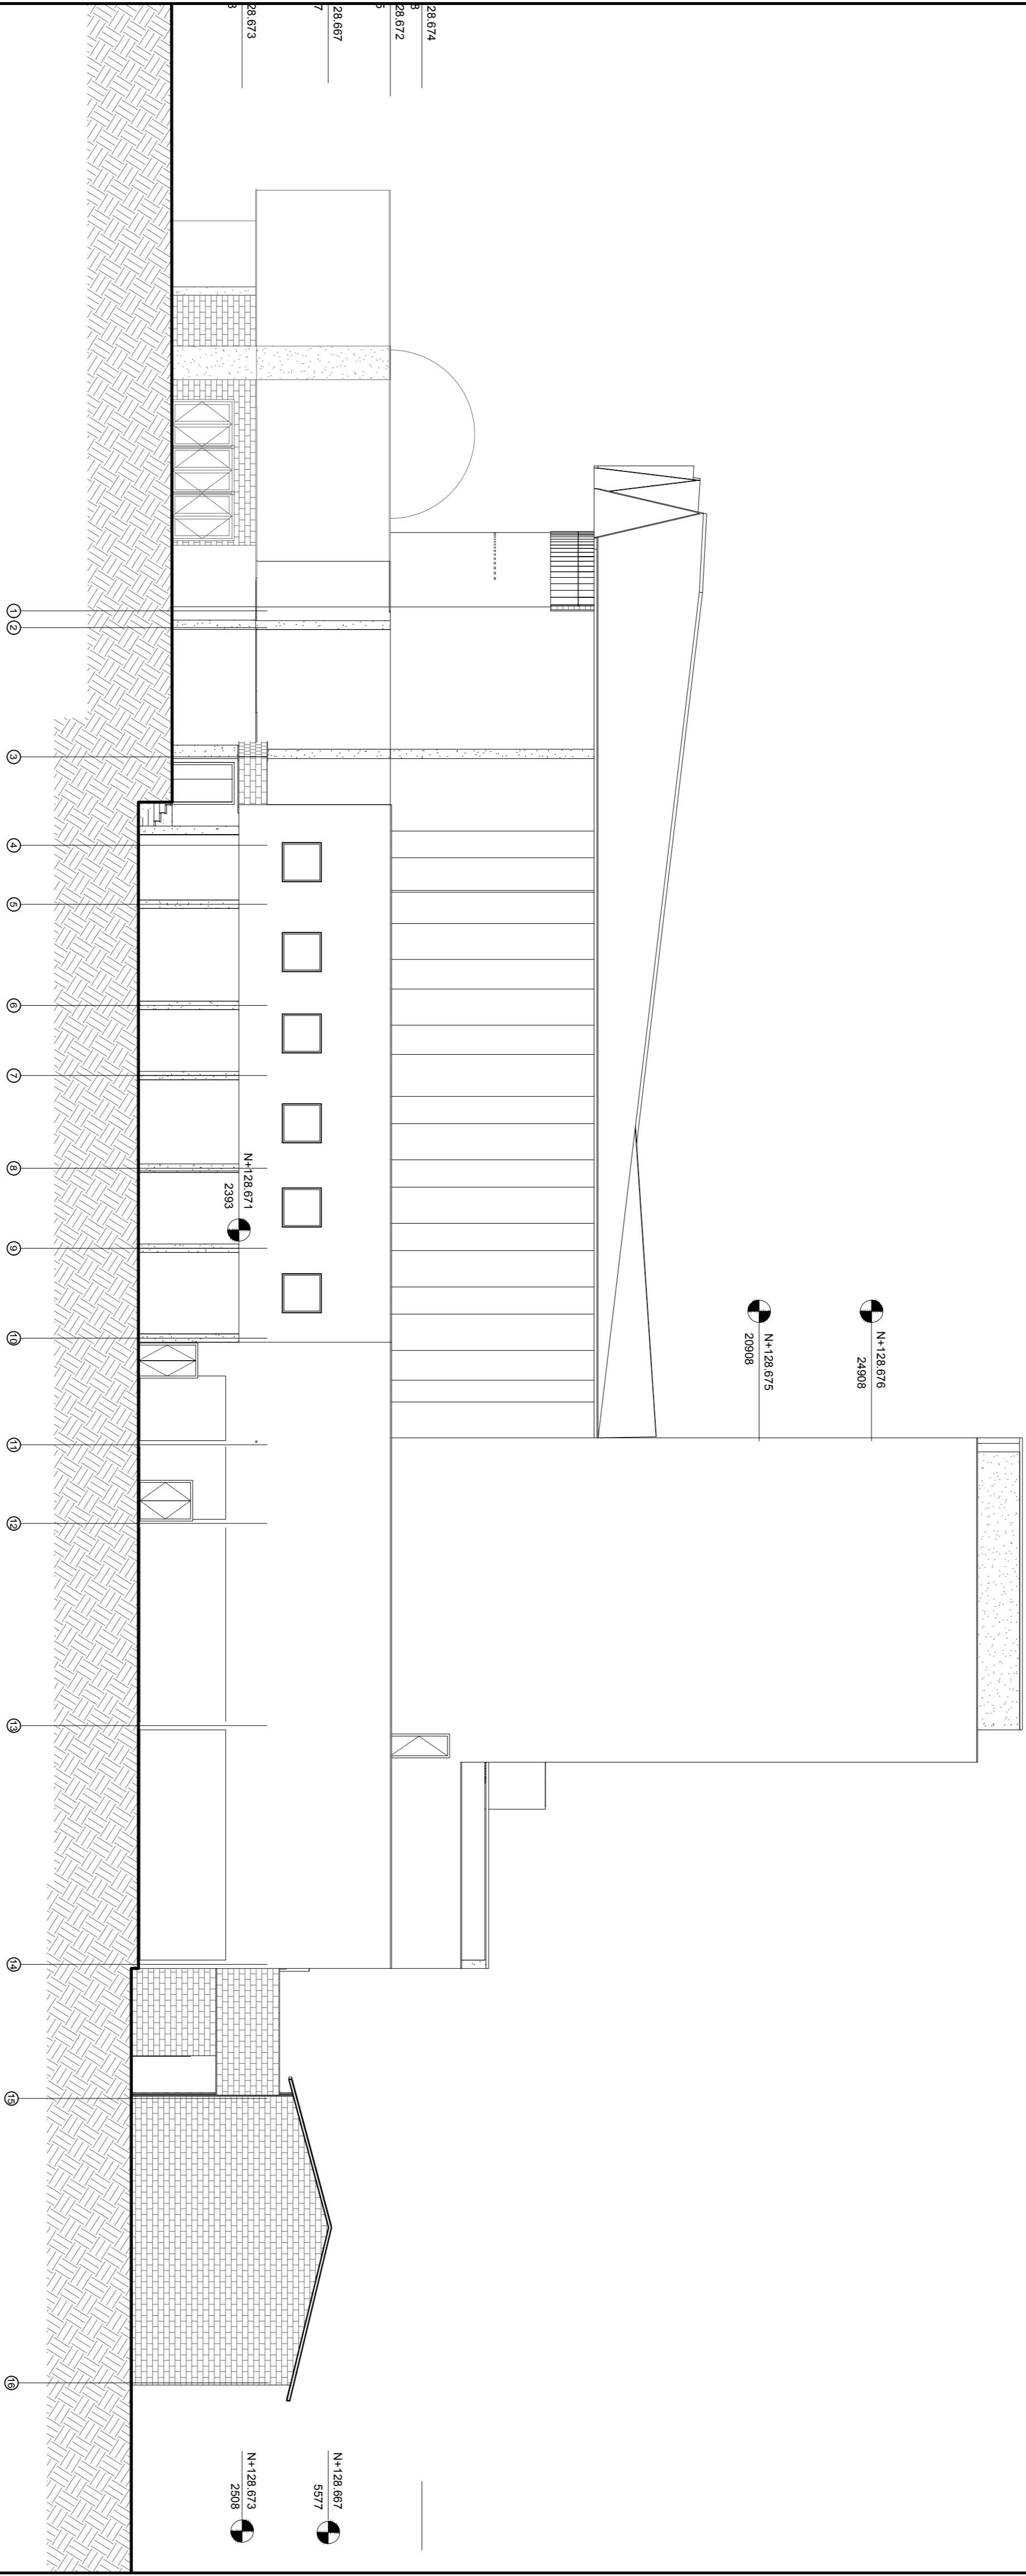


FACHADA ORIENTAL

PLANO DE LEVANTAMIENTO ESC.: 1 - 150



BANCO DE LA REPUBLICA

CONTRANTE

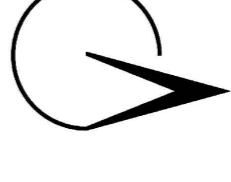

PEMP

CONTRATO N° CT3520

45010134

A ELABORACION Y FORMULACION DEL PLAN ESPECIAL DE MANEJO Y PROTECCION "PEMP" Y ACTUALIZACION DE SU DECLARATORIA DEL TEATRO AMIRA DE LA ROSA EN LA CIUDAD DE BARRANQUILLA

EDIFICIO:

PEMP
TEATRO AMIRA DE LA ROSA
BARRANQUILLA

DIRECTOR Y CONSULTOR:

ARQUITECTO RESTAURADOR
NESTOR VARGAS PEDROZA
MAT. PROFESIONAL: 2570042413

APROBACION:


MINISTERIO DE CULTURA

LEVANTAMIENTO Y DIGITALIZACION:
TECTUS LTDA

CONTENIDO:
LEVANTAMIENTO
FACHADA OCCIDENTAL

ESCALA 1:50
0m 10m 20m 40m
FECHA: SEPTIEMBRE DE 2020

10
DE 10

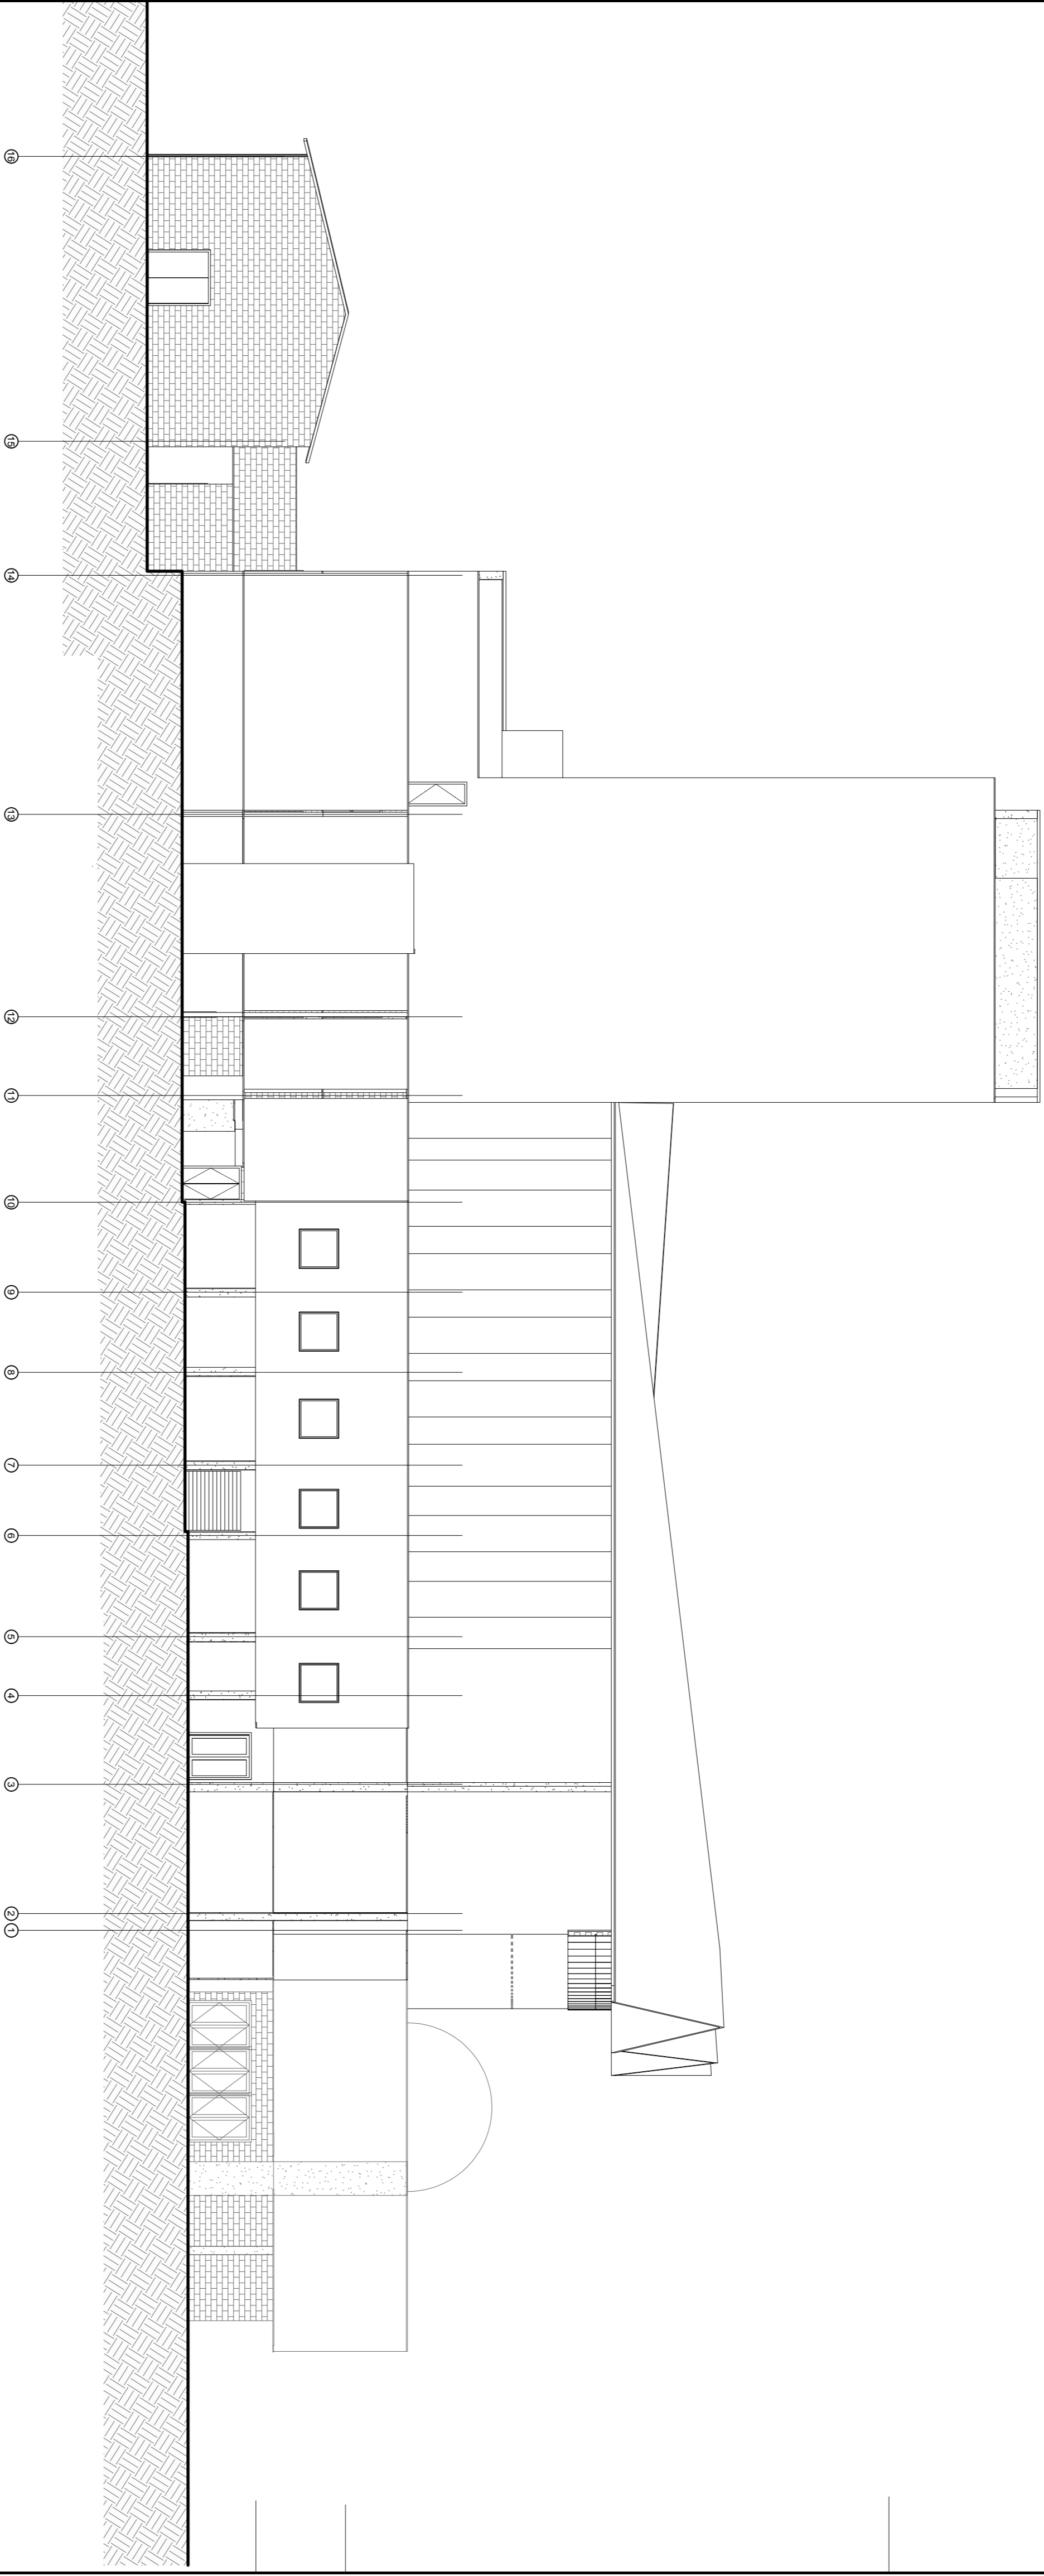

FACHADA OCCIDENTAL

PLANO DE LEVANTAMIENTO ESC.: 1 - 150